

Městský úřad Čáslav

odbor dopravy

Adresa: Nám. Jana Žižky z Trocnova 1, 286 01 Čáslav IČO 00236021
Sídlo odboru: Generála Eliáše č. 6, Čáslav

V Čáslavi dne 23. 4. 2014

vyřizuje: Křížová Kateřina, oprávněná úřední osoba
č. j.: OD 6767/14-58
tel.: 327 300 131
e-mail: katerina.krizova@meucaslav.cz

VEŘEJNÁ VYHLÁŠKA

OZNÁMENÍ O NÁVRHU STANOVENÍ MÍSTNÍ ÚPRAVY PROVOZU

Městský úřad Čáslav, odbor dopravních, jako příslušný správní orgán podle §124 odst. 6 zákona č. 361/2000 Sb., o provozu na pozemních komunikacích a o změnách některých zákonů (zákon o silničním provozu), ve znění pozdějších předpisů (dále jen „zákon o silničním provozu“), pro stanovení místní a přechodné úpravy provozu na pozemních komunikacích, zahájil dne 14. 4. 2014 na základě žádosti **Krajské správy a údržby silnic Středočeského kraje, přísp. organizace, IČ. 000 66 001, Zborovská 11, 150 21 Praha 5** (dále jen „žadatel“), řízení o návrhu opatření obecné povahy podle § 171 a násl. části šesté zákona č. 500/2004 Sb., správní řád, ve znění pozdějších předpisů (dále jen „správní řád“) a podle §77 odst. 1 písm. c) zákona o silničním provozu, ve věci

stanovení místní úpravy provozu.

na pozemních komunikacích II. a III. třídy ve správním obvodu Čáslav z důvodu snížení tonáže uvedených mostů po provedených mostních prohlídkách a posouzení jejich zatížitelnosti v tomto rozsahu:

- most ev. č. 33723-2 v obci Drobovice – instalace DZ **B13 (23t)** + DT **E13 (Jediné vozidlo 44t)** na silnici III/33723 (oboustranně) – situace 1;
 - instalace DZ **B13 (23t)** + DT **E13 (Jediné vozidlo 44t)** + DT **E3a (200m)** křižovatka silnice I/38 a III/33723 – situace 1;
 - instalace DZ **B13 (23t)** + DT **E13 (Jediné vozidlo 44t)** + DZ **E3a (2000m)** křižovatka silnice III/33825 a III/33723 – situace 1;
 - instalace DZ **B13 (23t)** + DT **E13 (Jediné vozidlo 44t)** + DT **E3a (2000m)** křižovatka silnice III/33825 a III/33733A - situace 1;
- most ev. č. 337-006 v obci Pucheř – instalace DZ **B13 (25t)** + DT **E13 (Jediné vozidlo 64t)** na silnici II/337 (oboustranně) – situace 2;
- most ev. č. 33826-1 v obci Adamov – instalace DZ **B13 (4t)** + DT **E13 (Jediné vozidlo 8t)** + DZ **B14 (4t)** na silnici III/33826 (oboustranně) – situace 3;
 - instalace DZ **B13 (4t)** + DT **E13 (Jediné vozidlo 8t)** + DZ **B14 (4t)** + DT **E3a(2000m)** křižovatka silnice III/33825 a III/33826 – situace 3;
 - instalace DZ **B13 (4t)** + DT **E13 (Jediné vozidlo 8t)** + DZ **B14 (4t)** + DT **E3a(1500m)** křižovatka silnice III/33825 a III/33826 – situace 3;
- most ev. č. 33736-1 v obci Kamenné Mosty – instalace DZ **B13 (6t)** + DT **E13 (Jediné vozidlo 25t)** na silnici III/33736 (oboustranně) – situace 4;

- instalace **DZ B13 (6t) + DT E13 (Jediné vozidlo 25t) + DT E3a (1000m)** křižovatka silnice III/33735 a III/33736 – situace 4;
- most ev. č. 33821-3 v obci Chotusice – instalace **DZ B13 (9t) + DT E13 (Jediné vozidlo 14t) + DZ B14 (6,8t)** na silnici III/33821 – situace 5;
 - instalace **DZ B13 (9t) + DT E13 (Jediné vozidlo 14t) + DZ B14 (6,8t) + DT E3a (200m)** na silnici III/33821 – situace 5;
- most ev. č. 337-007 v obci Močovice – instalace **DZ B13 (8,5t) + DT E13 (Jediné vozidlo 14,3t)** na silnici II/337 (oboustranně) – situace 6;
 - instalace **DZ B13 (8,5t) + DT E13 (Jediné vozidlo 14,3t) + DT E3a (100m)** křižovatka silnice II/337 a III/33721 – situace 6;
 - instalace **DZ B13 (8,5t) + DT E13 (Jediné vozidlo 14,3t) + DT E3a (1500m)** křižovatka silnice II/337 a II/339 – situace 6;
- most ev. č. 33718-3 mezi obcí Hraběšín a silnicí II/339 – instalace **DZ B13 (16t) + DT E13 (Jediné vozidlo 32t)** na silnici III/33718 (oboustranně) – situace 7;
 - instalace **DZ B13 (16t) + DT E13 (Jediné vozidlo 32t) + DT E3a (200m)** křižovatka silnice II/339 a III/33718 – situace 7;
 - instalace **DZ B13 (16t) + DT E13 (Jediné vozidlo 32t) + DT E3a (6km)** křižovatka silnice II/338 a III/33718 – situace 7;
- most ev. č. 339-02 v obci Čáslav – Kalabousek – instalace **DZ B13 (6t) + DT E13 (Jediné vozidlo 24t) + DZ B14 (6,1t)** na silnici II/339 (oboustranně) – situace 8;
 - instalace **DZ B13 (6t) + DT E13 (Jediné vozidlo 24t) + DZ B14 (6,1t) + DT E3a (200m)** křižovatka silnice I/38 a II/339 – situace 8;
 - instalace **DZ B13 (6t) + DT E13 (Jediné vozidlo 24t) + DZ B14 (6,1t) + DT E3a (2000m)** křižovatka silnice III/33824 a II/339 – situace 8;
- instalace **DZ B13 (6t) + DT E13 (Jediné vozidlo 24t) + DZ B14 (6,1t) + DT E3a (2500m)** křižovatka silnice II/339 a II/337 – situace 8;

v rozsahu dle předložených situací, které jsou nedílnou součástí tohoto návrhu opatření obecné povahy. Stávající dopravní značení, které je v rozporu s novou místní úpravou provozu, bude zrušeno.

Městský úřad Čáslav, odbor dopravy předložený návrh projednal v souladu s ustanovením § 172 odst. 1 správního řádu, s příslušným orgánem Policie České republiky, jehož písemné vyjádření bylo doloženo pod č.j. KRPS-4535-19/ČJ-2014-010506 ze den 21.3.2014.

Návrh opatření obecné povahy stanovení místní úpravy provozu na uvedených pozemních komunikacích, se přímo dotýká zájmů žadatele, vlastníka pozemních komunikací, a dále kteréhokoli účastníka silničního provozu na těchto komunikacích.

V souladu s ustanovením § 172 odst. 1 správního řádu, bude návrh zveřejněn na úřední desce v úplném znění po dobu 15 dnů. Zároveň bude úplné znění návrhu opatření obecné povahy stanovení místní úpravy provozu na pozemních komunikacích zveřejněno způsobem umožňujícím dálkový přístup na webových stránkách Města Čáslav.

V souladu s § 172 odst. 4 správního řádu, může k návrhu stanovení místní úpravy provozu na pozemní komunikaci, kdokoli, jehož práva, povinnosti nebo zájmy mohou být tímto opatřením obecné povahy přímo dotčeny, uplatnit u odboru dopravy Městského úřadu Čáslav písemné připomínky a v souladu s § 172 odst. 5 téhož zákona mohou k návrhu stanovení místní úpravy provozu vlastníci nemovitosti, jejichž práva, povinnosti nebo zájmy souvisejí s výkonem vlastnického práva, mohou být opatřením obecné povahy přímo dotčeny, nebo určí-li tak správní orgán, i jiné osoby, jejichž oprávněné zájmy mohou být tímto opatřením obecné povahy přímo dotčeny, podat proti návrhu k odboru dopravy Městského úřadu Čáslav písemné odůvodněné námítky ve lhůtě 30 dnů od jeho zveřejnění.

Městský úřad Čáslav, odbor dopravy podle § 172 odst. 1 správního řádu

v y z ý v á

dotčené osoby, aby k návrhu stanovení místní úpravy provozu na shora uvedených pozemních komunikacích, podávaly písemné připomínky nebo písemné odůvodněné námitky doručením na Městský úřad Čáslav, odbor dopravy ve lhůtě 30 dnů ode dne jeho zveřejnění. Zmeškání úkonu nelze prominout. O námitkách rozhoduje správní orgán, který opatření obecné povahy vydává. Lhůta k podání písemných připomínek je správním orgánem stanovena v souladu s § 174 odst. 1 správního řádu za podmínek definovaných v § 39 správního řádu, a lhůta k podání písemných odůvodněných námitek je stanovena v ustanovení § 172 odst. 5 téhož zákona.

Miroslav Brandejský
vedoucí odboru dopravy

otisk úředního razítka

Příloha: situace 1 - 8

Toto oznámení musí být vyvěšeno po dobu 15 dnů.

Vyvěšeno dne:.....

Sejmuto dne:.....

Razítko a podpis orgánu, který potvrzuje vyvěšení a sejmutí oznámení:

Doručí se:

Dotčené osoby:

- v souladu s § 172 odst. 1 správního řádu doručuje Městský úřad Čáslav, odbor dopravy tento návrh opatření obecné povahy dotčeným osobám veřejnou vyhláškou. Doručení veřejnou vyhláškou bude provedeno v souladu s § 25 správního řádu tak, že se písemnost vyvěsí na úředních deskách Městského úřadu Čáslav, a současně bude zveřejněna způsobem umožňujícím dálkový přístup. Patnáctým dnem po vyvěšení bude písemnost považována za doručenou.
- Krajská správa a údržba silnic Středočeského kraje, p.o., IDDS: a6ejgmx
- Obec Drobovice, Drobovice 64, 286 01 Čáslav
se žádostí o bezodkladné vyvěšení oznámení na své úřední desce po dobu nejméně 15 dnů a o zpětné zaslání potvrzeného oznámení
- Obec Kluky, 285 45 Kluky 56
se žádostí o bezodkladné vyvěšení oznámení na své úřední desce po dobu nejméně 15 dnů a o zpětné zaslání potvrzeného oznámení
- Obec Adamov, Adamov 62, 286 01 Čáslav
se žádostí o bezodkladné vyvěšení oznámení na své úřední desce po dobu nejméně 15 dnů a o zpětné zaslání potvrzeného oznámení
- Obec Žleby, Zámecké náměstí 67, 285 61 Žleby
se žádostí o bezodkladné vyvěšení oznámení na své úřední desce po dobu nejméně 15 dnů a o zpětné zaslání potvrzeného oznámení
- Obec Chotusice, 285 76 Chotusice 61
se žádostí o bezodkladné vyvěšení oznámení na své úřední desce po dobu nejméně 15 dnů a o zpětné zaslání potvrzeného oznámení
- Obec Močovice, Močovice 26, 286 01 Čáslav
se žádostí o bezodkladné vyvěšení oznámení na své úřední desce po dobu nejméně 15 dnů a o zpětné zaslání potvrzeného oznámení
- Obec Hraběšín, Hraběšín 14, 286 01 Čáslav
se žádostí o bezodkladné vyvěšení oznámení na své úřední desce po dobu nejméně 15 dnů a o zpětné zaslání potvrzeného oznámení


4. strana Návrh opatření obecné povahy, Čj. OD 6767/14-58

- Město Čáslav, nám. Jana Žižky z Trocnova 1, 286 01 Čáslav
*se žádostí o bezodkladné vyvěšení oznámení na své úřední desce po dobu nejméně 15 dnů
a o zpětné zaslání potvrzeného oznámení*

Dotčený orgán:

- Krajské ředitelství policie Středočeského kraje, dopravní inspektorát Kutná Hora


Situace 1

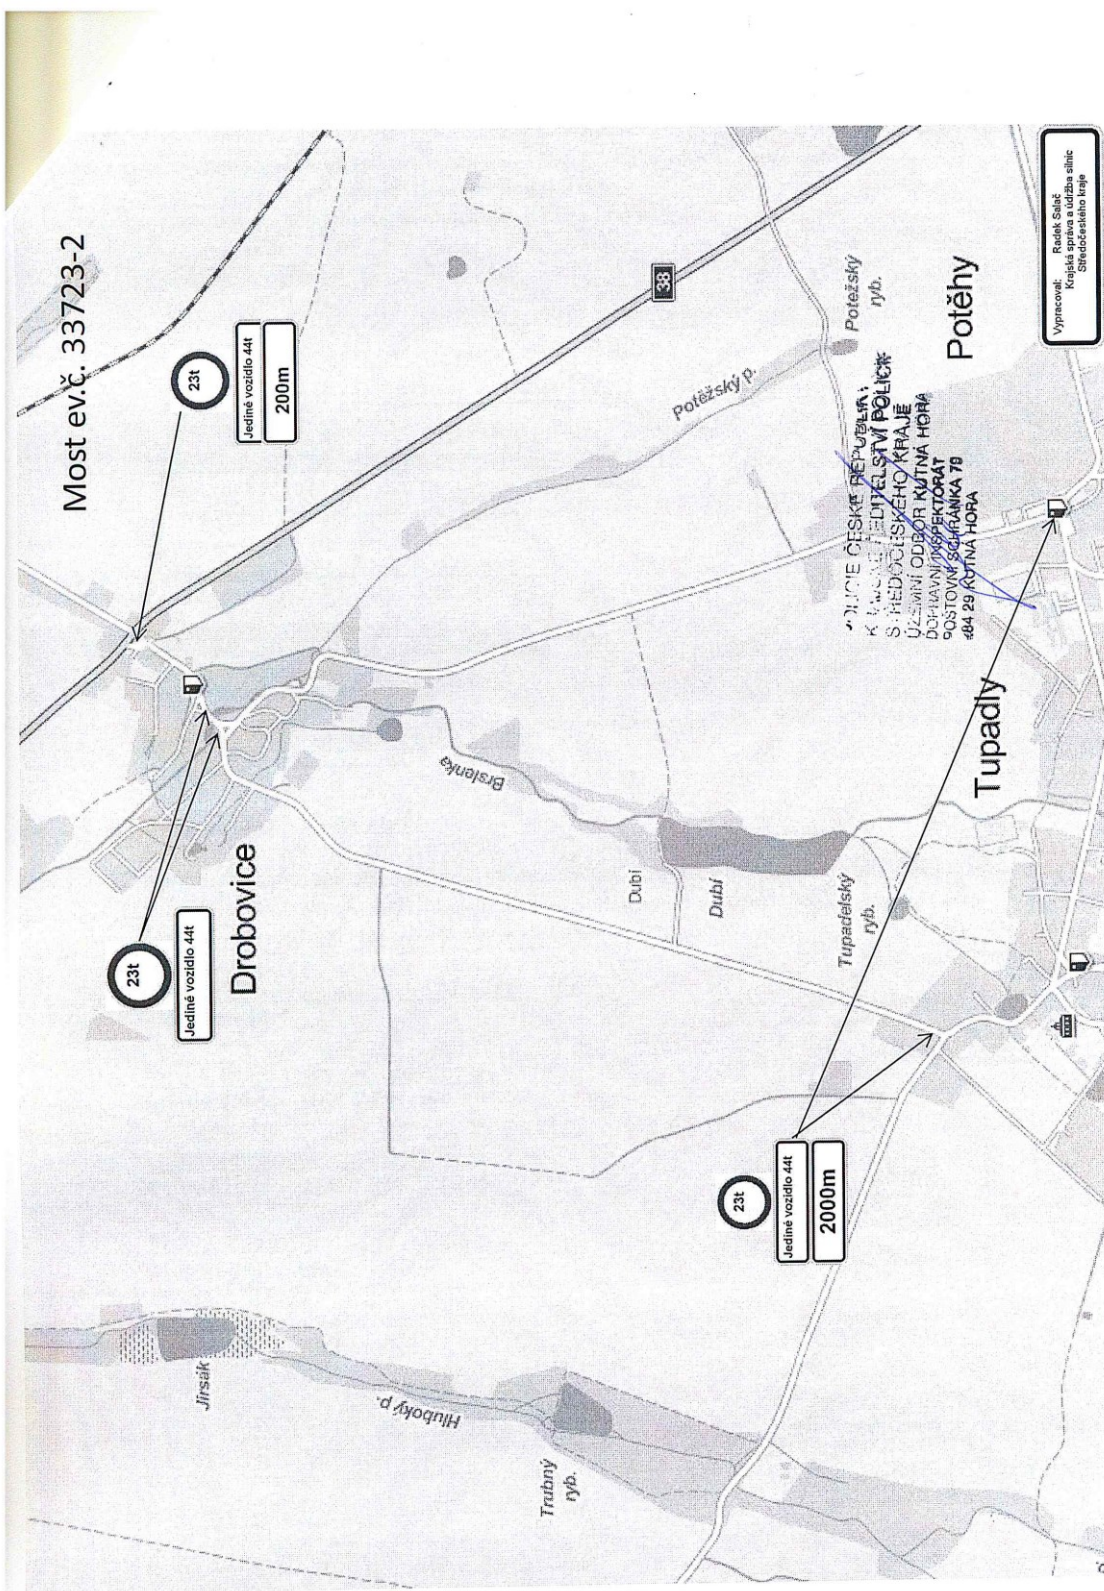


Situace 2




Situace 3

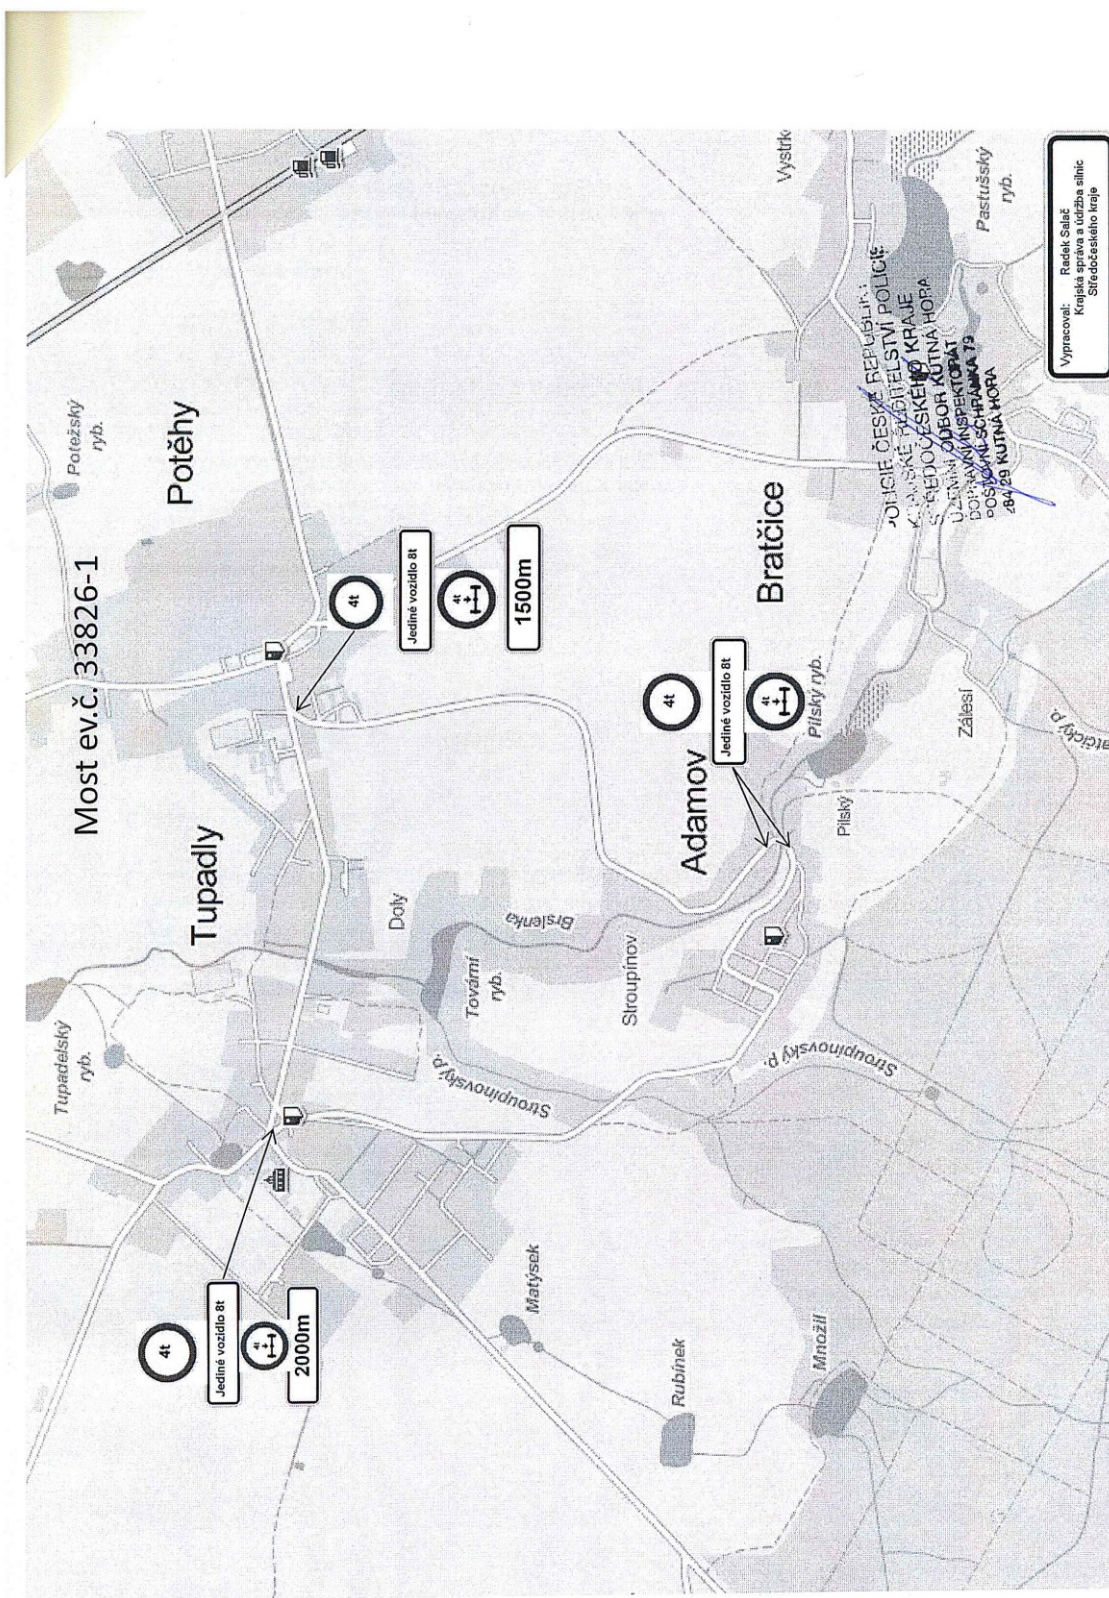


Situace 4

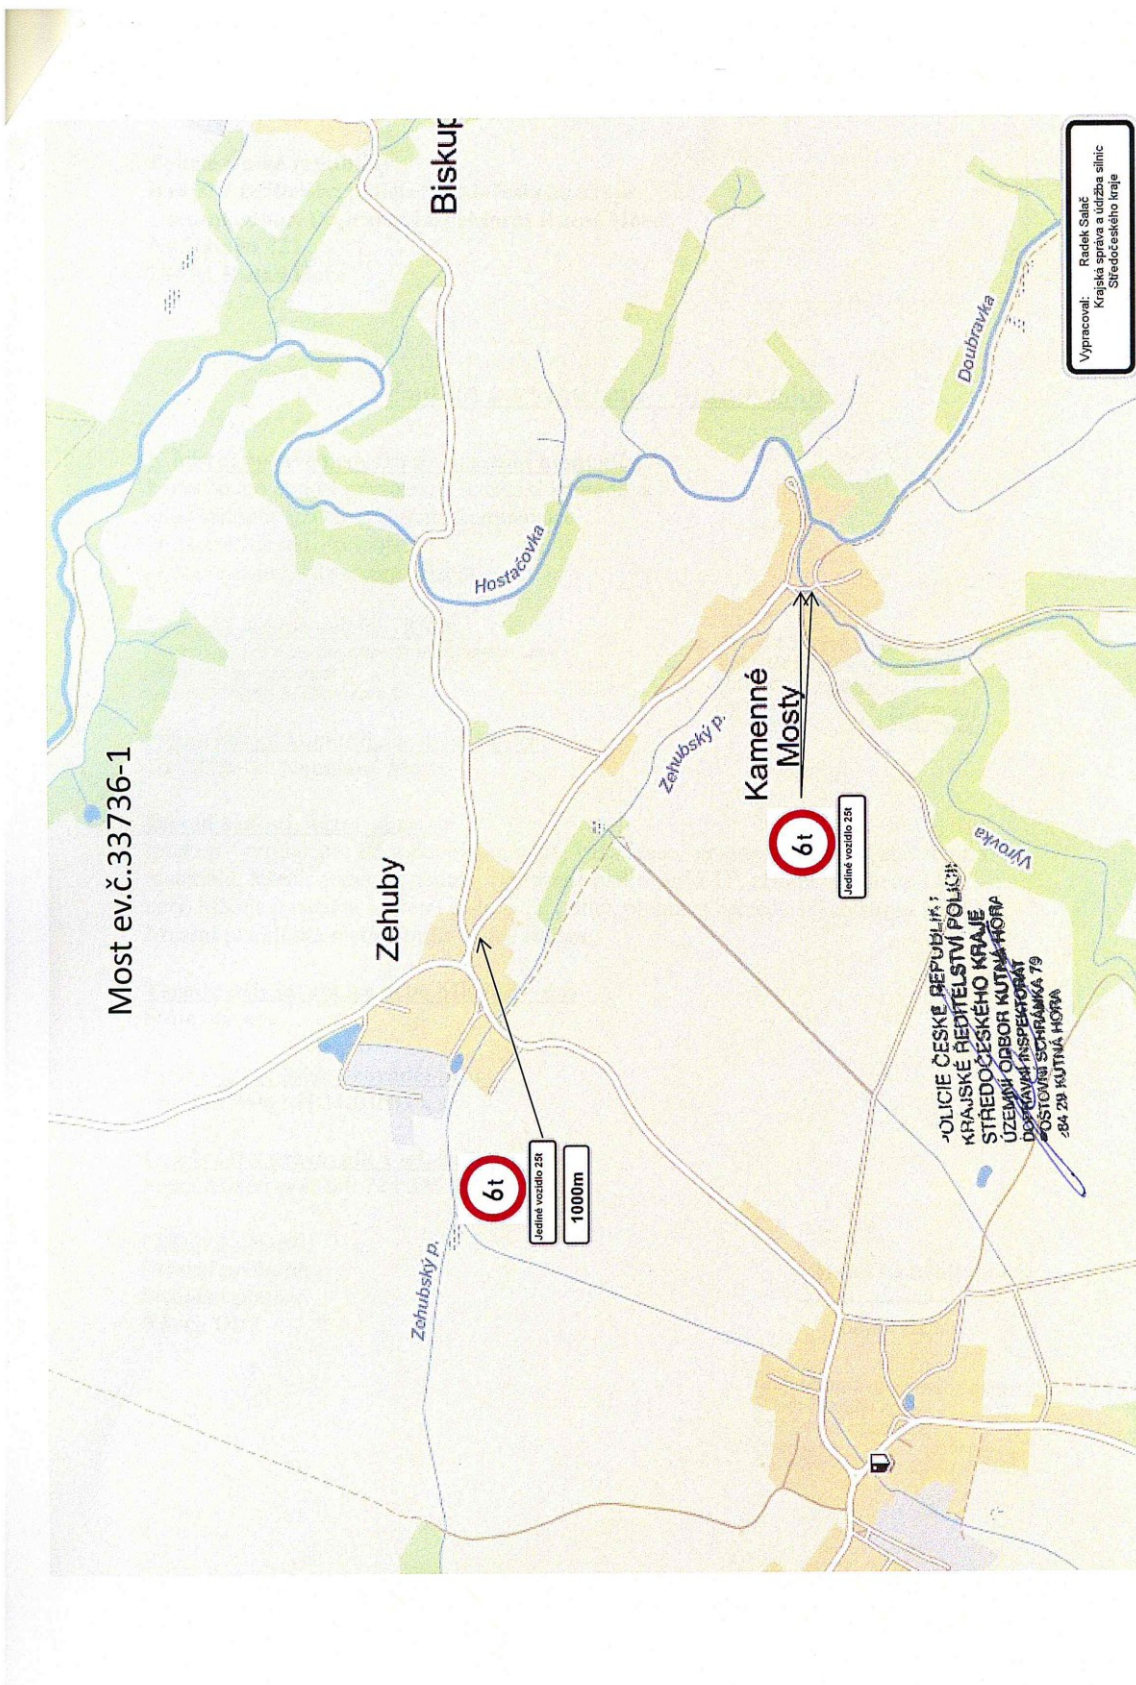


Situace 5

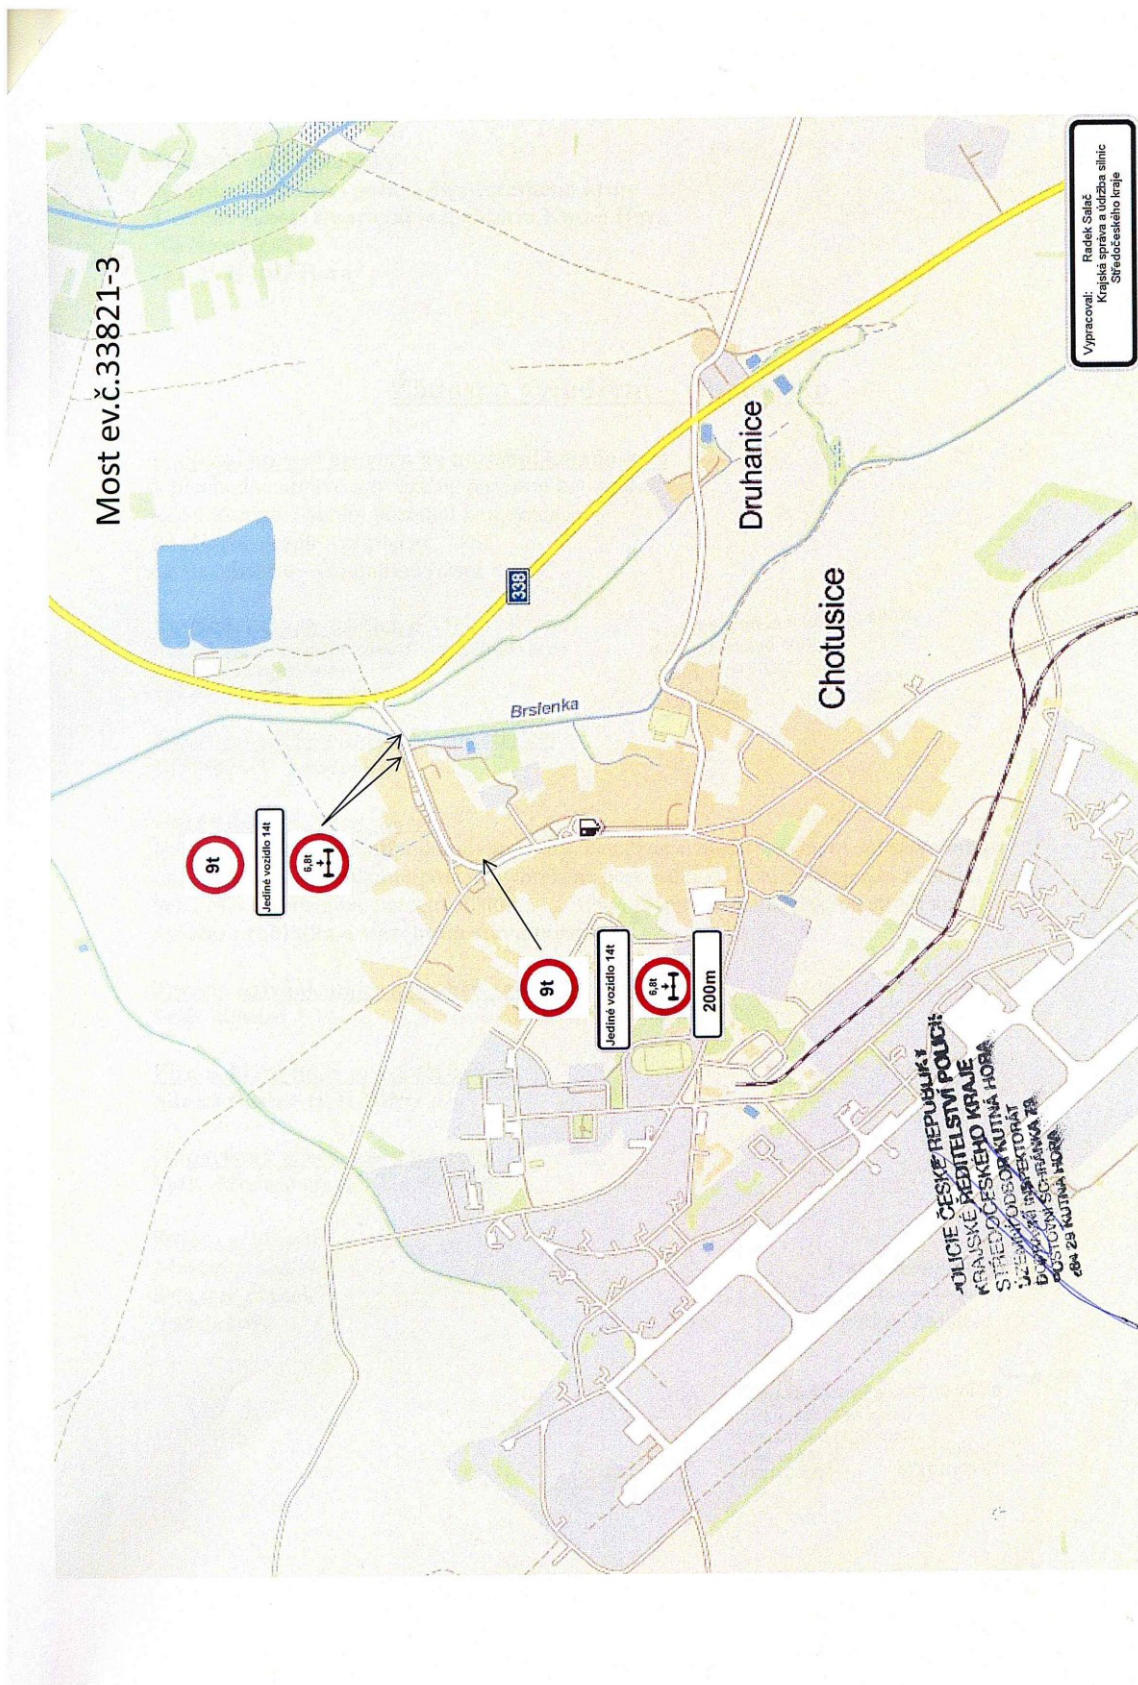

Situace 6

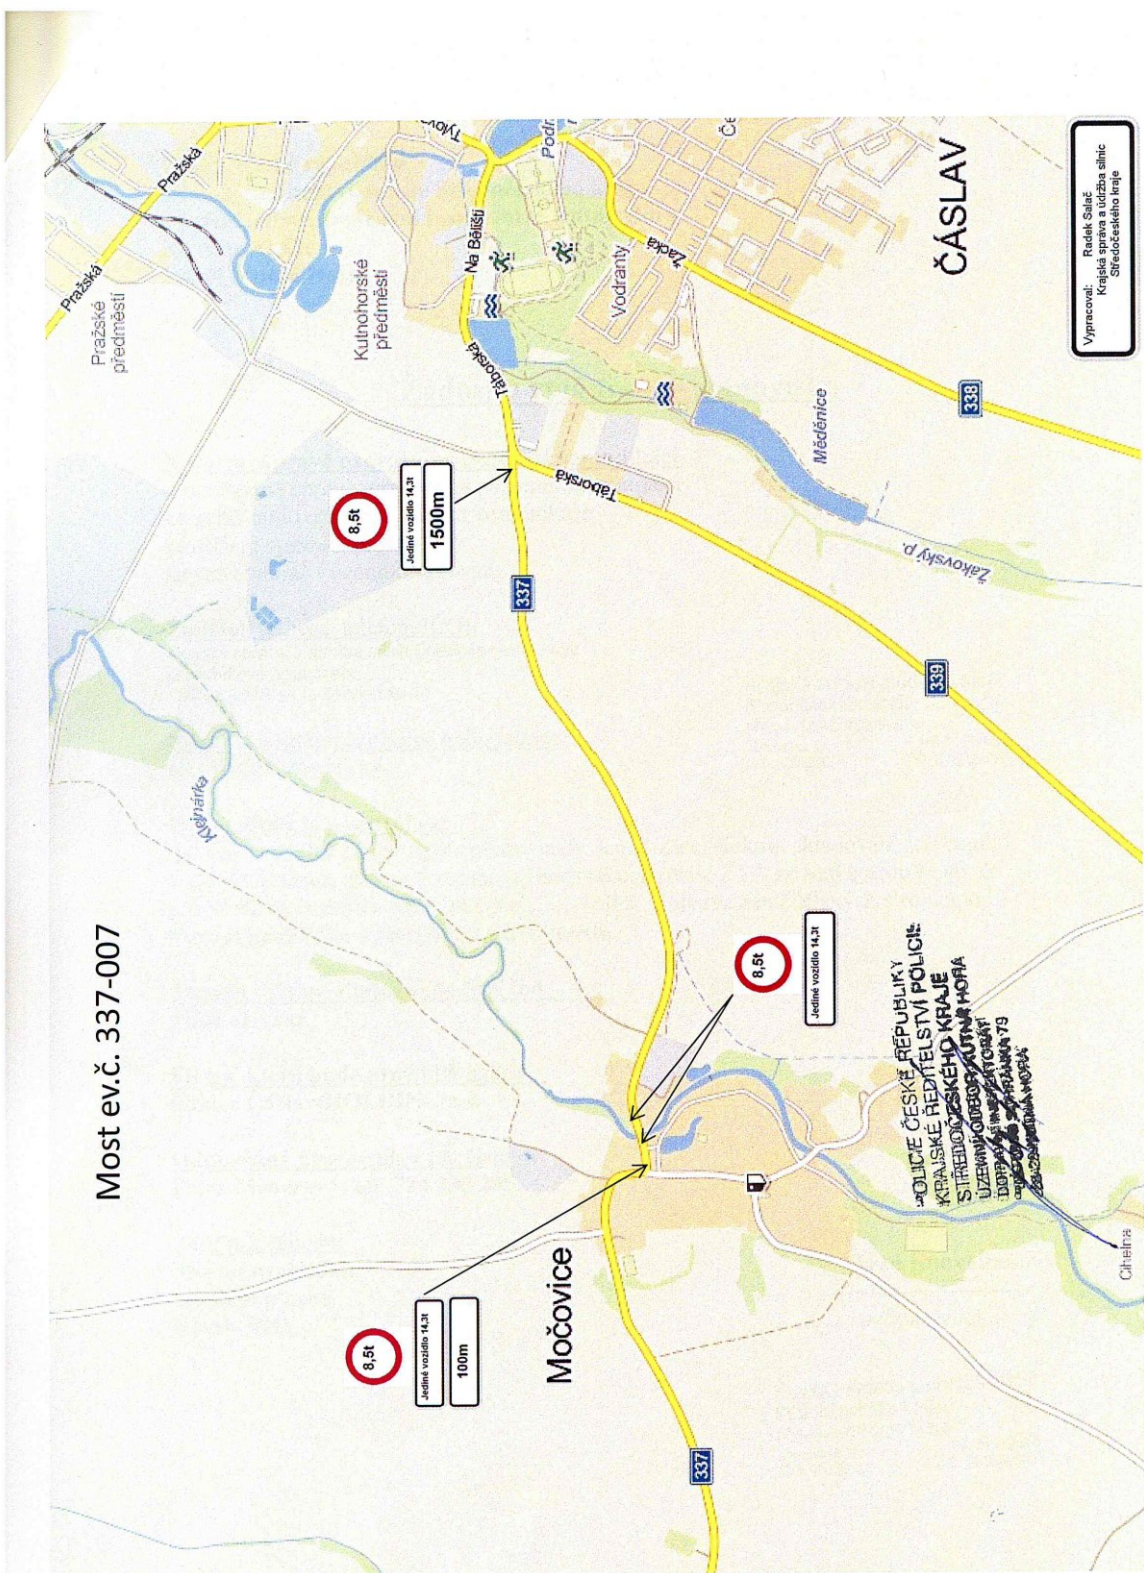

Situace 7

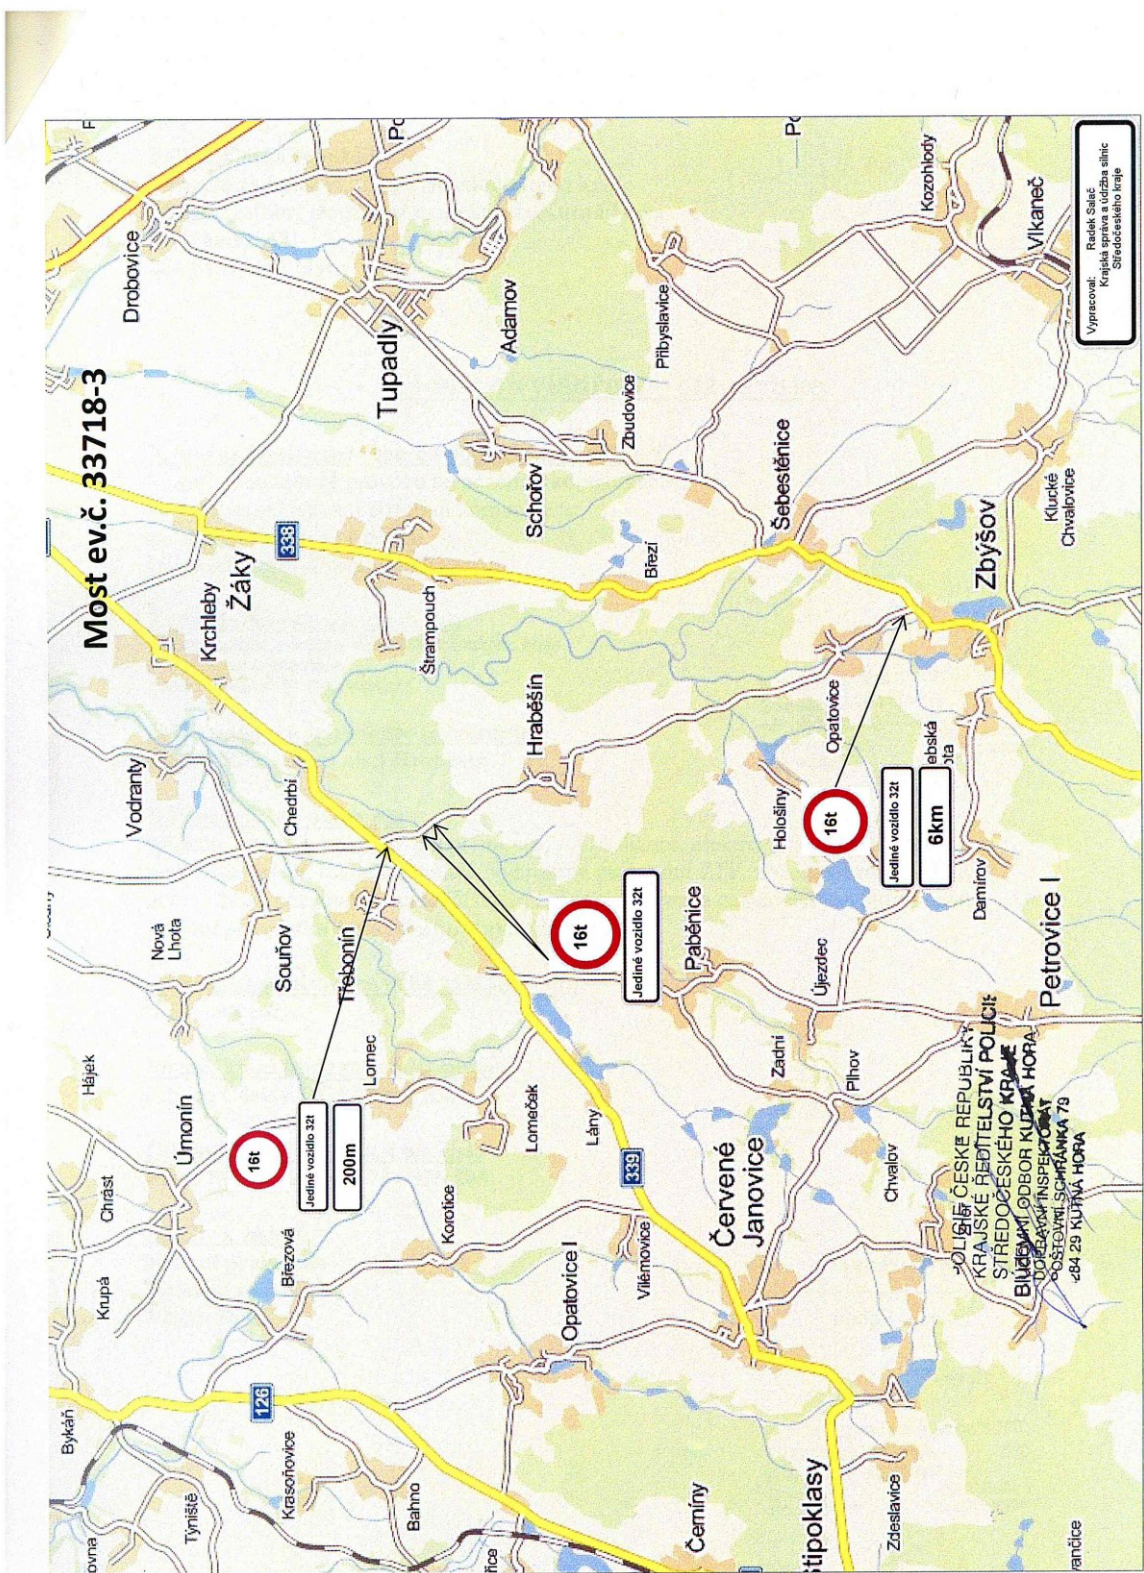

Situace 8

