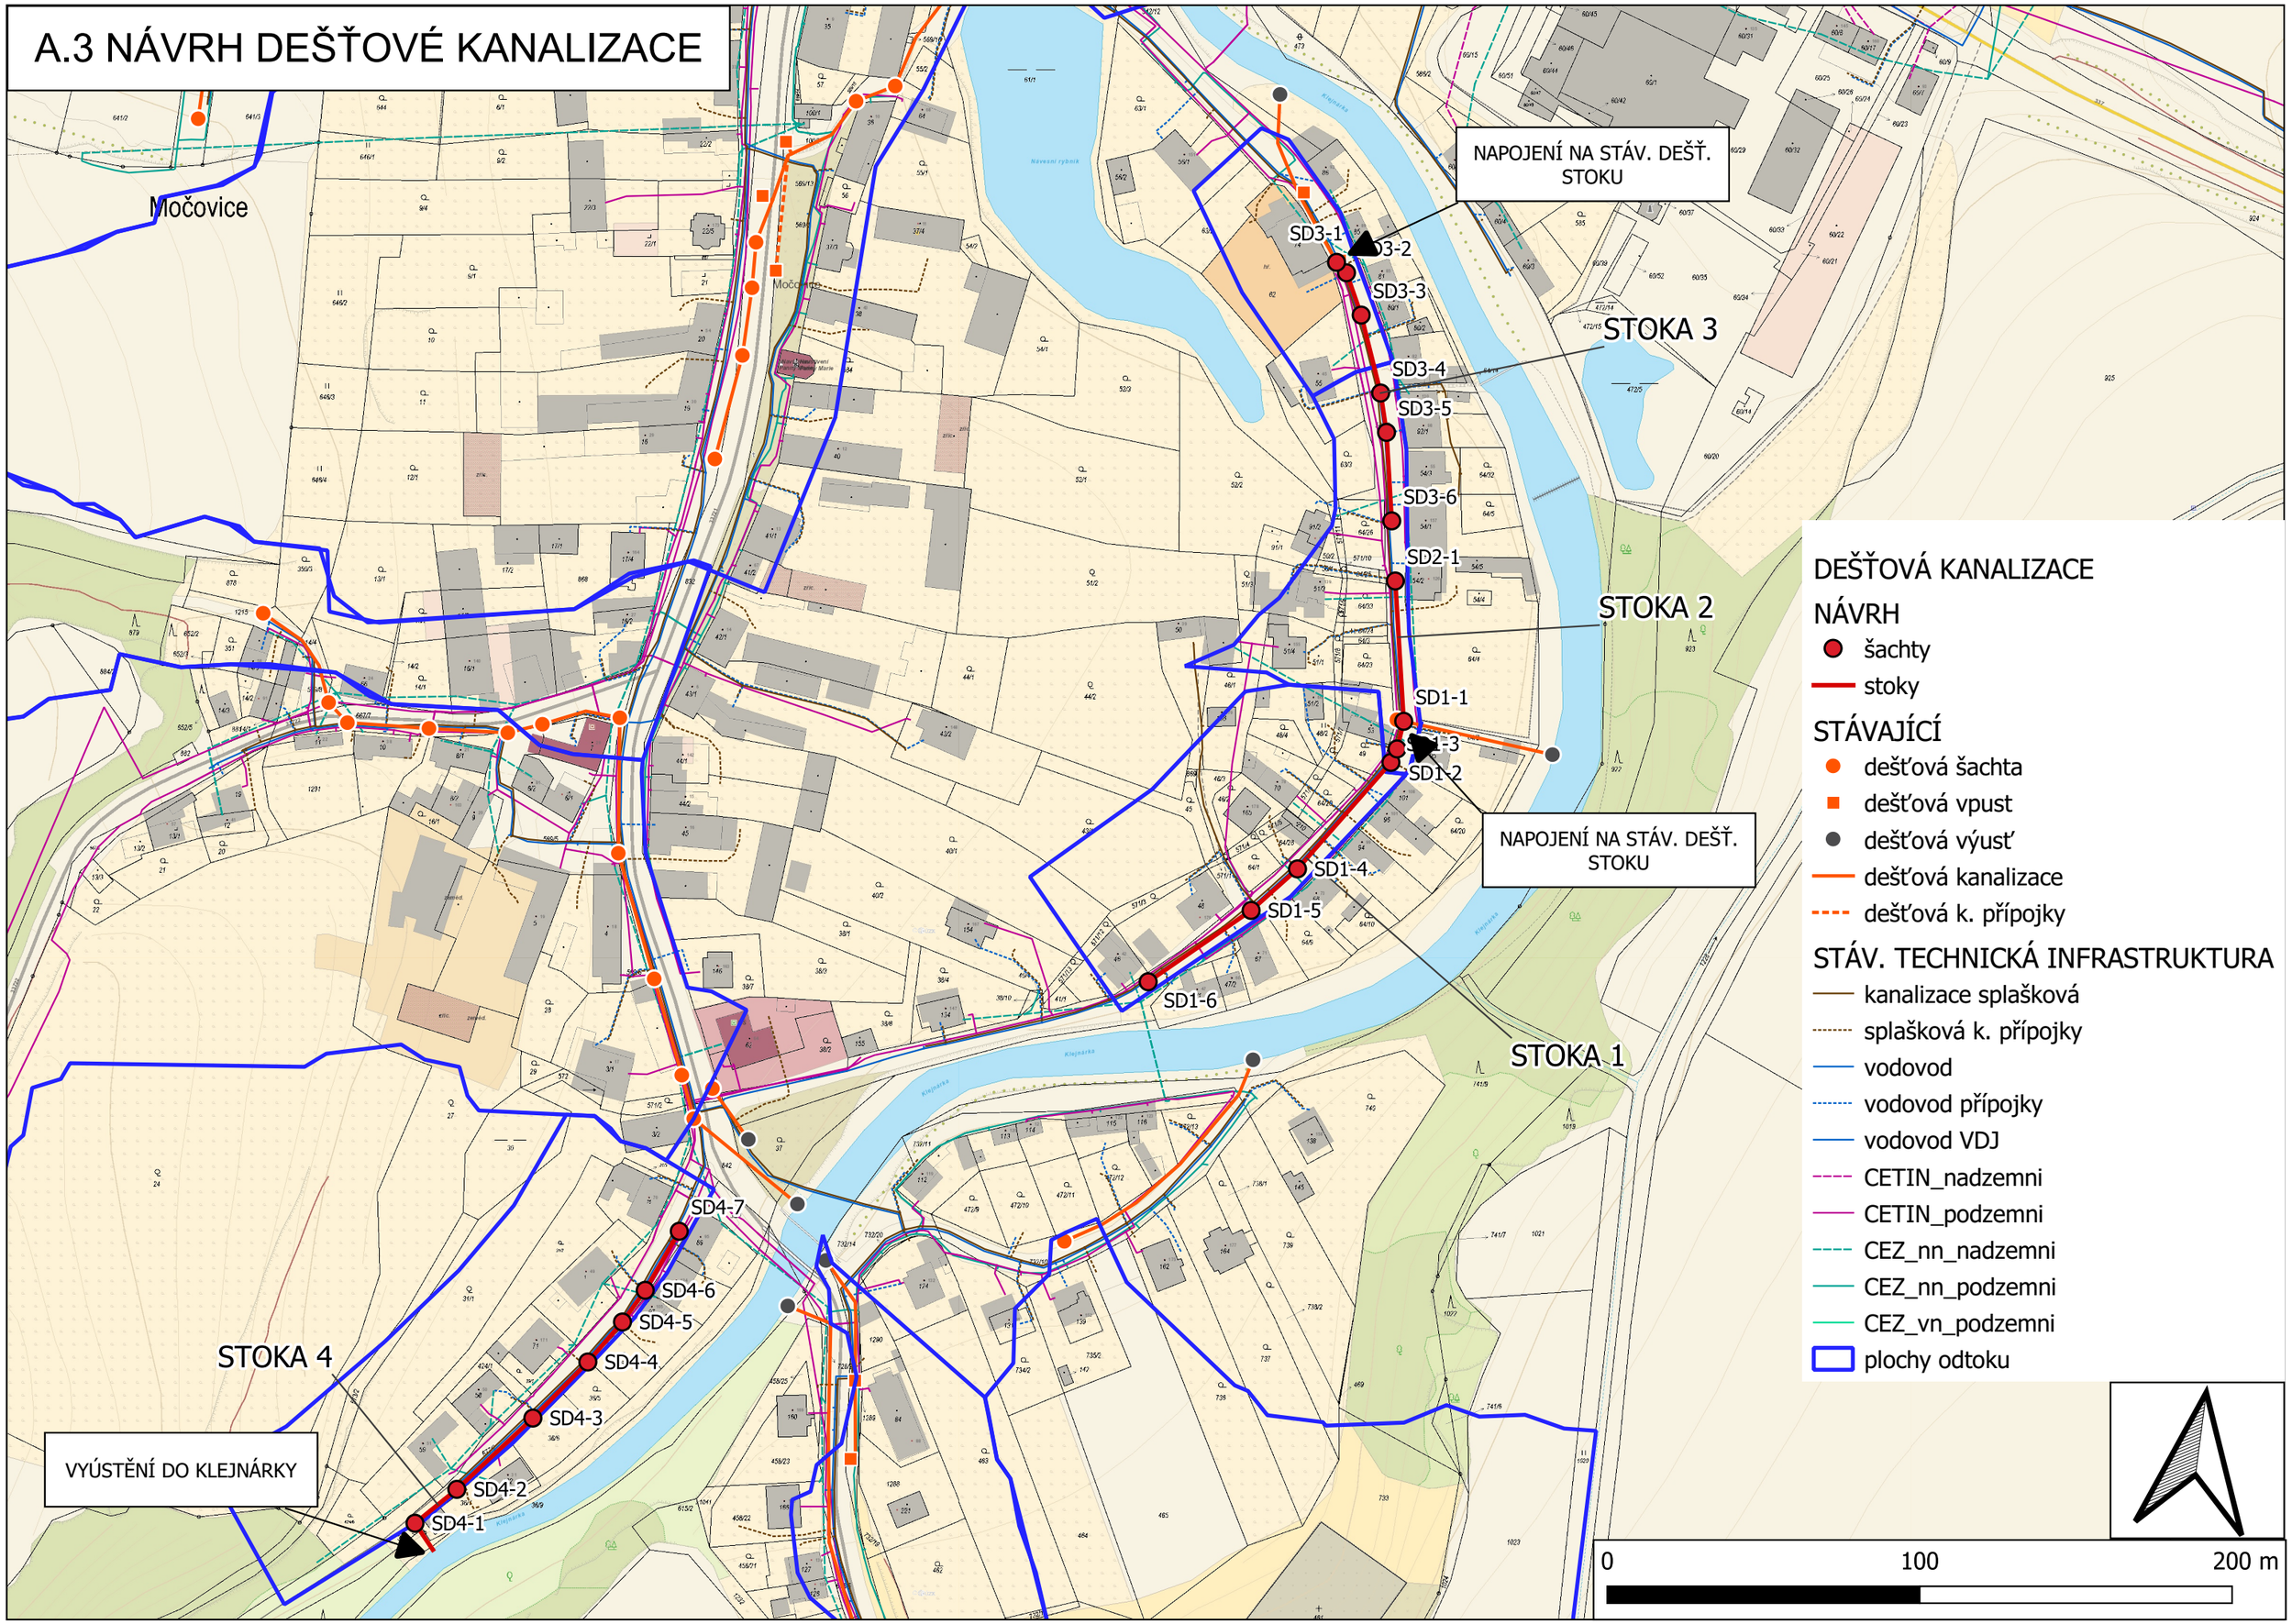A.3 NÁVRH DEŠŤOVÉ KANALIZACE