


# PODÉLNÝ PROFIL - STOKA 1

KAT. ÚZEMÍ  
 PARCELY  
 VZDÁLENOST ŠACHET  
 NÁZVY ŠACHET

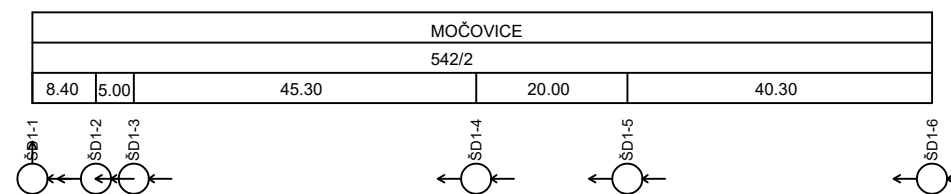

## Podélný profil stoky

MĚŘÍTKO 1:1000 / 1:100


KÓTA TERÉNU

HLOUBKA VÝKOPU

KÓTA DNA POTRUBÍ

KÓTA TERÉNU

STANIČENÍ [Km],[m]

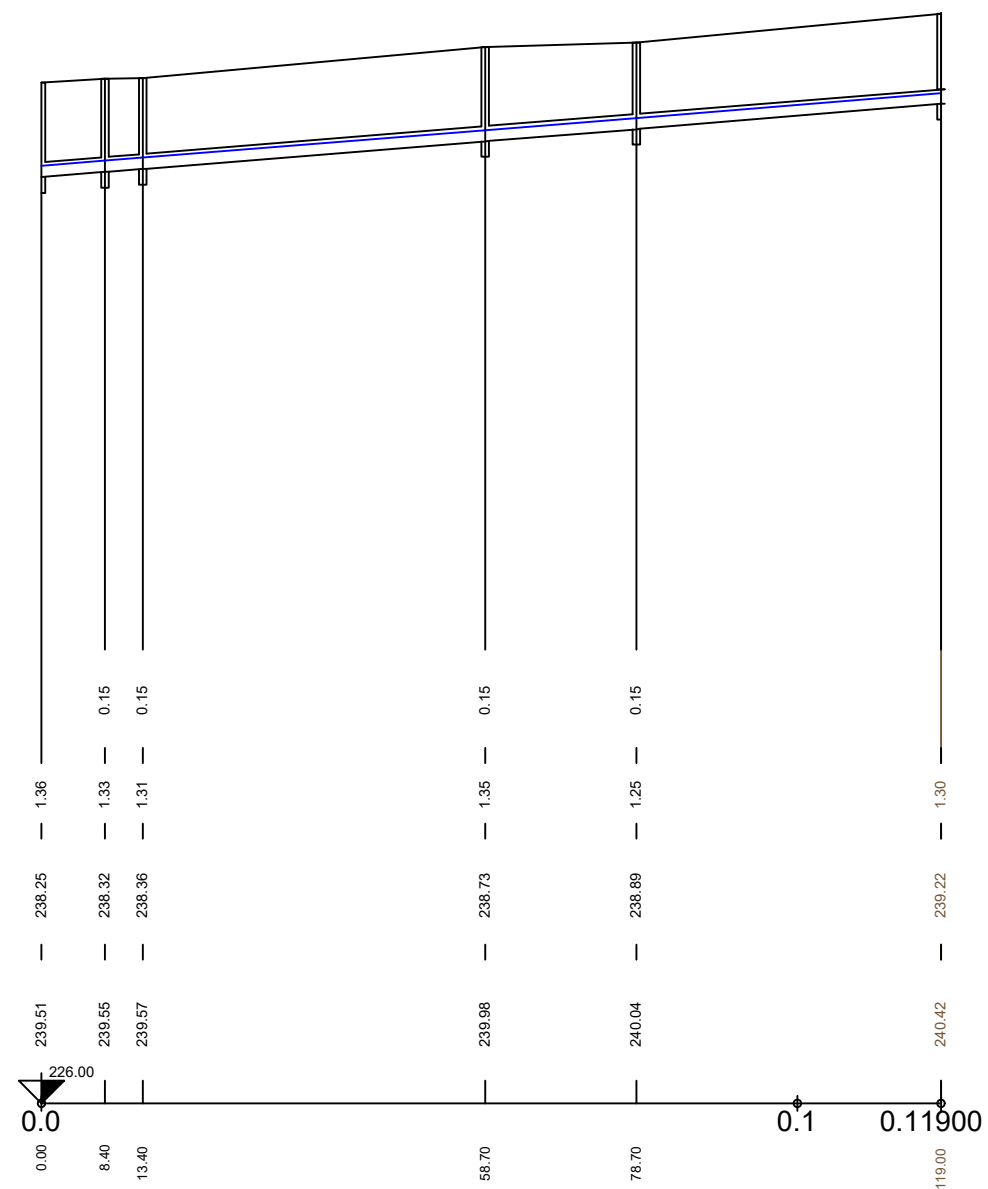

SKLON [promile] - DÉLKA [m]  
 DN [mm] - MATERIÁL - DÉLKA [m]  
 KAPACITA [l/s] - RYCHLOST [m/s] (dle: Colebrook)  
 NAVR.PRUTOK [l/s] - RYCHLOST [m/s]

8.10 - 78.70	8.19 - 40.30
200 - PVC - 119.00	
40.90 - 1.30	41.14 - 1.31
36.10 - 1.43	36.10 - 1.44