

# MOČOVICE


## OBSAH: ODŮVODNĚNÍ NÁVRHU ÚZEMNÍHO PLÁNU ÚZEMNÍ PLÁN OBCE MOČOVICE ÚPLNÉ ZNĚNÍ PO VYDÁNÍ 1. ZMĚNY VÝKRES PŘEDPOKLÁDANÝCH ZÁBORŮ PŮDNÍHO FONDU 1:5000

Pořizovatel: MěÚ Čáslav

Číslo výkresu: 7

Projektant: Ing.Arch. Rostislav Jukl

Datum: 10/2019

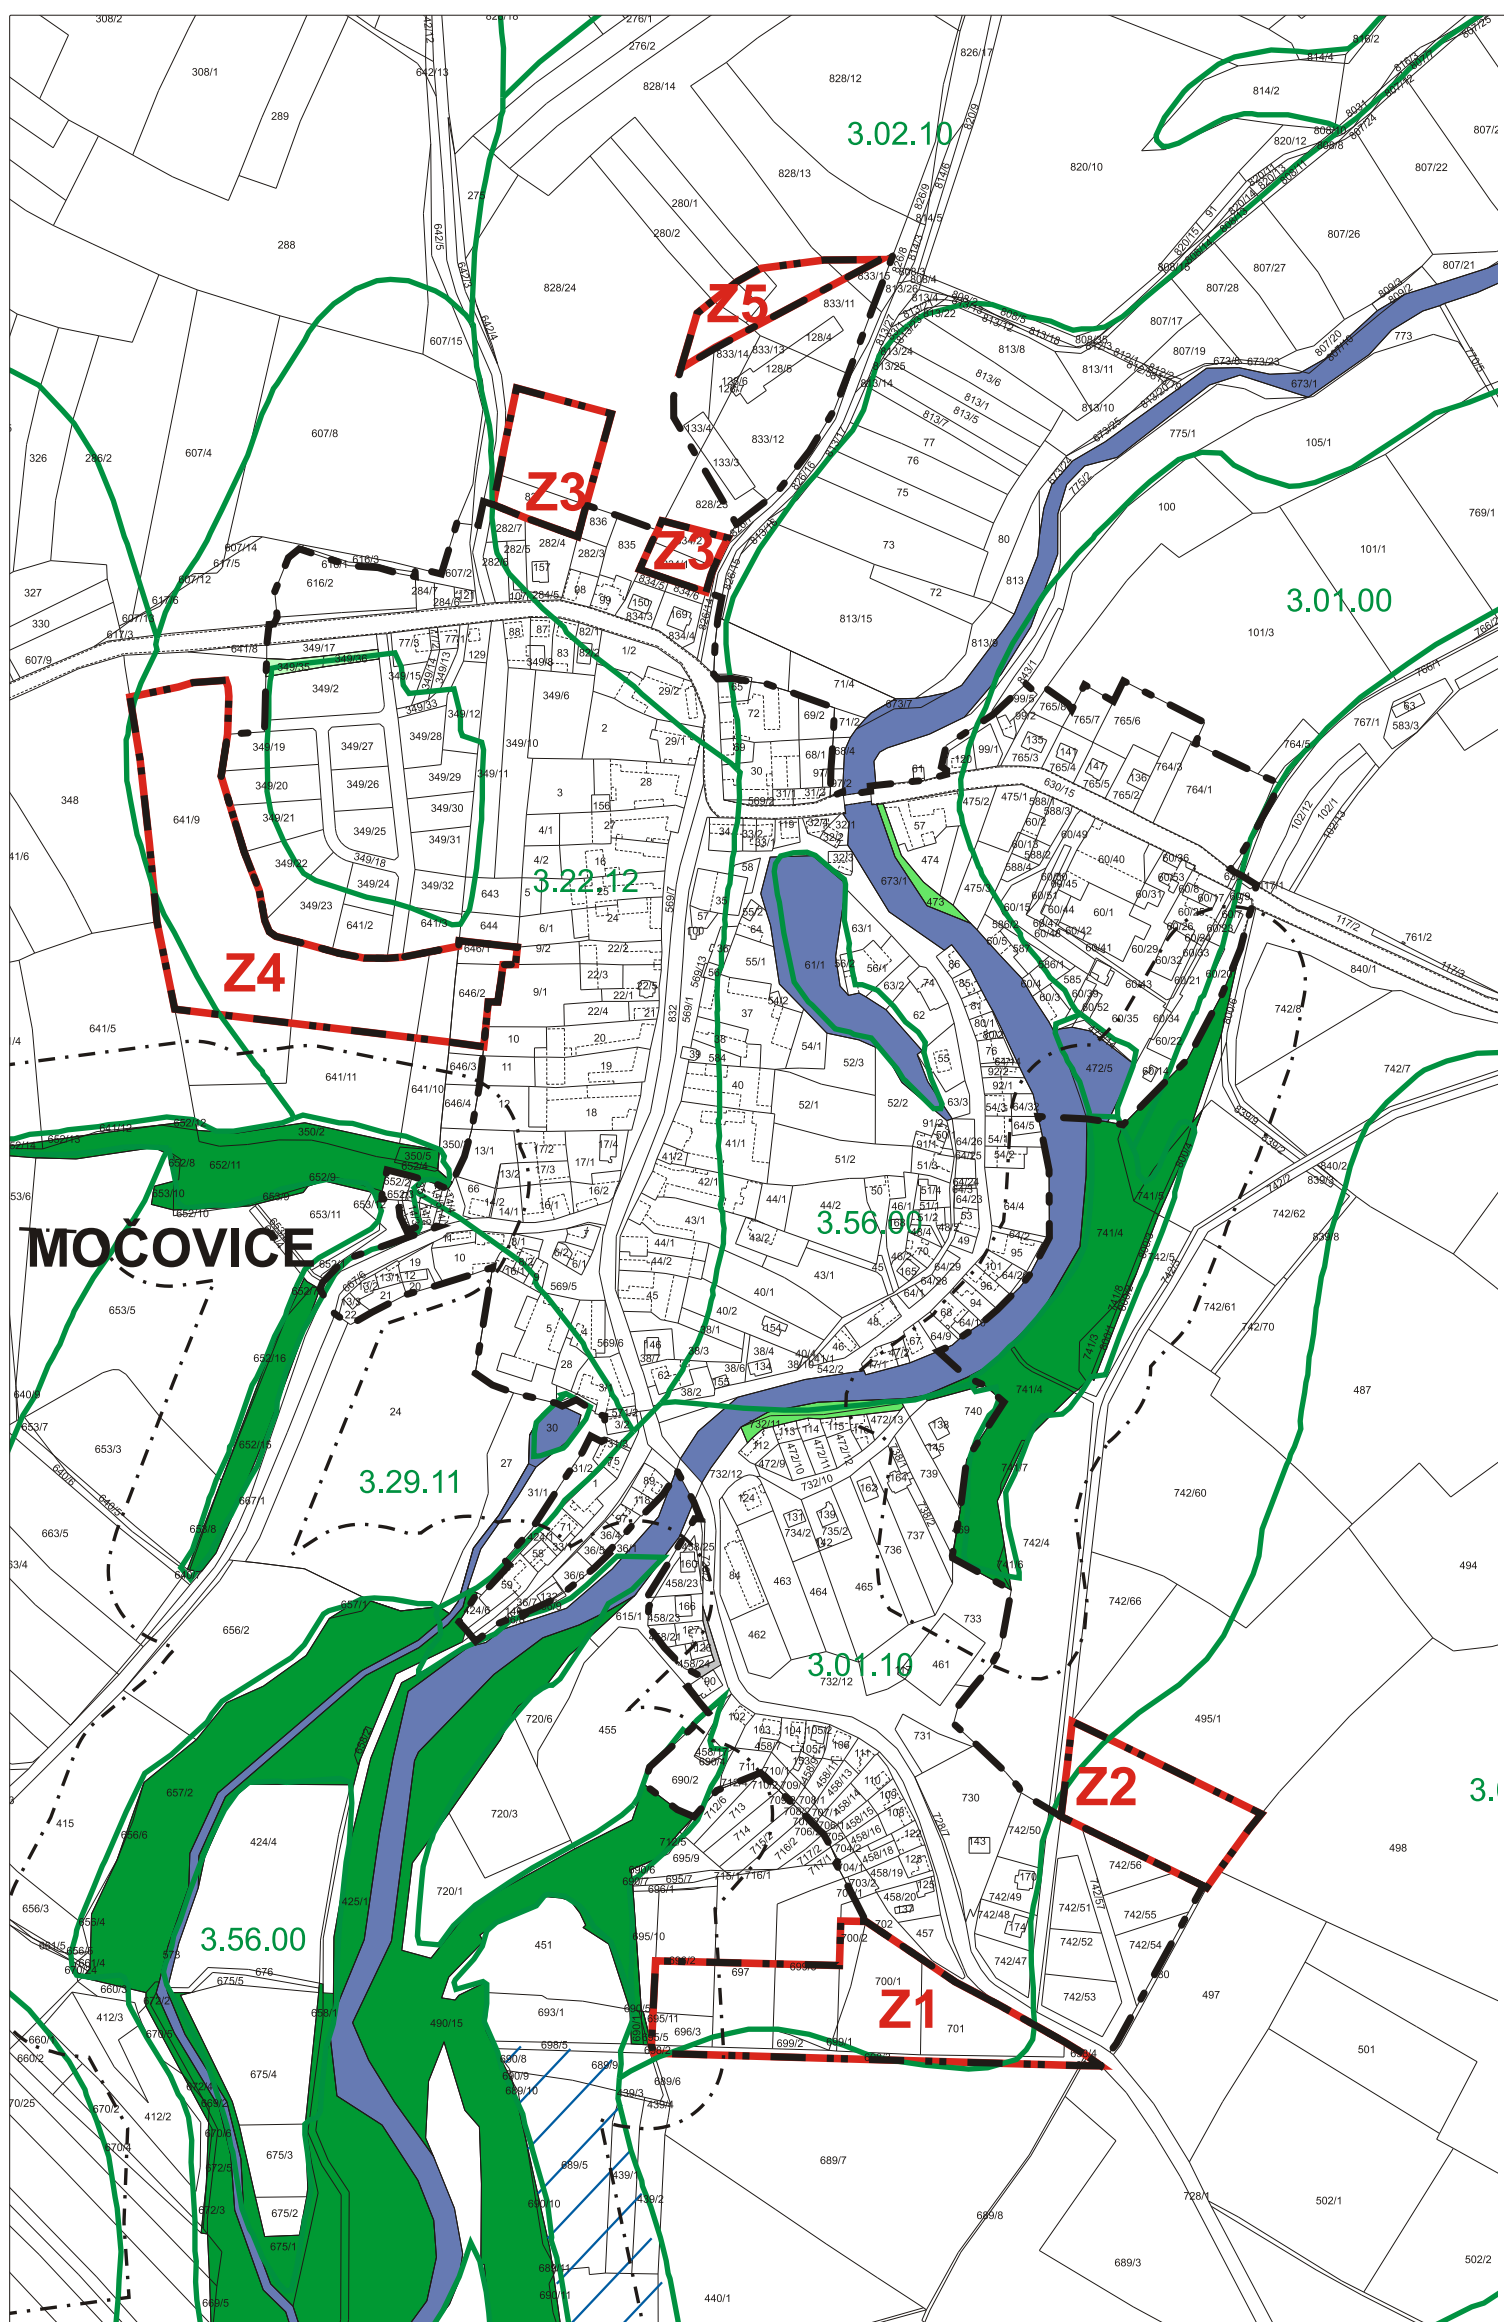

### Záznam o účinnosti

Územně plánovací dokumentace	Územní plán obce Močovice
Vydaná zastupitelstvem	Obce Močovice
Usnesení č. - č.j.	
dne	
Datum nabytí účinnosti	
Pořizovatel	Městský úřad Čáslav, odbor výstavby a regionálního rozvoje
Jméno a příjmení	Martina Plechatová
funkce	referent odboru výstavby a regionálního rozvoje
Podpis oprávněné úřední osoby pořizovatele	
Otisk úředního razítka	

### LEGENDA

stav	návrh	výhled
● ● ●		
—●—●—●—		
---		
	---	
ZL	ZL	
Z1		
7.29.11		

- hranice řešeného území
- hranice katastrálního území
- zastavěné území k 31.8.2012
- zastavitelné plochy
- plocha lesní
- plocha vodní a vodohospodářská
- plocha záboru
- označení ploch záboru
- hranice BPEJ
- označení BPEJ
- meliorace