

Močovický čtvrtletník

č.36

leden-březen 2021



Z obsahu: strategické plány, informace
z obecního úřadu, mateřská škola,.....

Slovo starosty

Vážený čtenáři,

v závěru svého příspěvku v posledním čísle čtvrtletníku jsem Ti slíbil, že následující vydání periodika bude věnováno strategickým dokumentům naší obce. Své slovo nyní plním.

Úvodem jen několik vstupních informací k projektu s názvem **Vytvoření strategických dokumentů pro obec Močovice**.

Projektový záměr obec podala v červnu 2018 a začátkem r. 2019 na jeho realizaci obdržela / poněkud překvapivě/ dotaci z finančních prostředků Evropské unie a ze státního rozpočtu. Povinná pětiprocentní spoluúčast obce činila pouhých 134 tis. Kč. Odborné firmy – vítězové výběrových řízení – zahájily činnost ve 2. Q 2019. Práce pak ukončily v samotném závěru minulého roku.

Vypracováno bylo sedm tematických dokumentů:

1. Strategie rozvoje dešťové kanalizace
2. Strategie rozvoje obecních ploch a budov
3. Strategie protipovodňových opatření
4. Koncepce rozvoje veřejných prostranství
5. Koncepce rozvoje cyklostezek
6. Koncepce rozvoje vodních ploch
7. Pasport hřbitova

Tyto dokumenty definují dlouhodobé cíle obce v uvedených oblastech. Nepřinášejí ale nezměnitelná řešení. Nejsou závazné. To znamená, že při praktickém uplatnění mohou, dokonce musí, být aktualizovány, doplňovány, upravovány v souladu s potřebami obce, resp. moderními technickými a technologickými poznatky. Jedná se o jakési přehledy a plány do budoucna v oblasti strategického a koncepčního plánování. Zvýší transparentnost činnosti veřejné správy, zlepší informovanost občanů a jejich spoluúčast na dění v obci. Napomohou rovněž efektivnímu využití finančních prostředků obce k jejímu účelnému rozvoji.

Součástí vybraných strategií a koncepcí jsou zpracované pasporty ve formě účelových aplikací pro geografický informační systém. Práce s takto vytvořenými pasporty je snadná a přehledná, a proto je na města a obce vytvářen tlak, aby s nimi disponovaly.

Až potud vše v pořádku. Mrzí mne ale, Vážený čtenáři, že ses nemohl, v důsledku epidemiologických opatření, aktivněji podílet na vzniku strategie rozvoje obce. Budoucí dění v Močovicích jsi ovlivnil alespoň svou účastí v související dotazníkové akci. A za to Ti děkuji.

starosta

Usnesení ze zasedání OZ, konaného dne 24. února 2021

- *Zastupitelstvo obce Močovice bere na vědomí starostou provedenou kontrolu plnění usnesení ze zasedání OZ č. 20/07.*
- *Zastupitelstvo obce Močovice schvaluje Smlouvu o umožnění realizovat stavbu č. S-80/00066001/2021/KHT/RU/SS, uzavřenou mezi Středočeským krajem /IČ 70891095/ a obcí Močovice.*
- *Zastupitelstvo obce Močovice schvaluje Zápis o provedení periodické inventury majetku obce Močovice k 31. 12. 2020.*
- *Zastupitelstvo obce Močovice schvaluje uvolnění částky 50.200,-Kč z rozpočtu obce na odměny občanům za jejich činnost v r. 2020 dle Přílohy č. 2.*

Zastupitelstvo obce Močovice schvaluje finanční příspěvky z obecního rozpočtu na r. 2021 (na základě podaných žádostí) níže uvedeným žadatelům a v uvedené výši:

<i>SOKOL Močovice, z.s.</i>	<i>... 55.000,-Kč na celoroční činnost organizace</i>
<i>SDH Močovice</i>	<i>... 30.000,-Kč na celoroční činnost organizace</i>
<i>p. Miroslav Paták</i>	<i>... 10.000,-Kč na turnaj v malé kopané</i>
<i>pí Jaromíra Nevolová</i>	<i>... 15.000,-Kč na výlet pro děti a rodiče</i>
<i>p. Josef Chvátil</i>	<i>... 7.000,-Kč na turnaje v nohejbalu a společenské akce</i>

- *Zastupitelstvo obce Močovice schvaluje navrženou Kupní smlouvu na prodej a koupi staveb „Vodovod Močovice“, „Močovice-Kanalizace“ a „Prodloužení tlakové kanalizace Močovice“ za kupní cenu ve výši 3.500.000,-Kč, uzavřenou mezi obcí Močovice a VHS Vrchlice-Maleč, a.s. /IČO: 46356967/, doplněnou v čl.I takto: Předmětem prodeje a koupě jsou i domovní čerpací stanice a podružné řady tlakové kanalizace, tj. SO 02 a SO 03 dle kolaudačního souhlasu č.j. ŽP/8578/11/Si ze dne 27.4.2011.*
- *Zastupitelstvo obce Močovice schvaluje jako vítěze soutěže o veřejnou zakázku „Dětské a workoutové hřiště v obci Močovice“ firmu HRAS, zařízení hřišť, s.r.o., Havířov, IČO 47666331, s nejvyšším počtem získaných bodů.*
- *Zastupitelstvo obce Močovice schvaluje Smlouvu o dílo č.2021/OM/01, uzavřenou mezi obcí a firmou HRAS, zařízení hřišť, s.r.o., Havířov, IČO 47666331 na provedení zakázky „Dětské a workoutové hřiště v obci Močovice“ za vysoutěženou cenu 1,474.010,-Kč s DPH.*
- *Zastupitelstvo obce Močovice schvaluje jako vítěze soutěže o veřejnou zakázku malého rozsahu „Močovice-oprava komunikace na p.č. 1258 firmu Stavitelství MUTL, s.r.o. Kutná Hora, IČ 29016037, s nejnižší nabídkovou cenou.*
- *Zastupitelstvo obce Močovice schvaluje Smlouvu o dílo č. 2021/OM/02, uzavřenou mezi obcí a firmou Stavitelství MUTL, s.r.o. Kutná Hora, IČ 29016037, na provedení díla „Močovice-oprava komunikace na p.č. 1258“ za vysoutěženou cenu 940.283,25Kč s DPH.*
- *Zastupitelstvo obce Močovice schvaluje Rozpočtové opatření č. 2/21 /příloha č.3/.*
- *Zastupitelstvo obce Močovice schvaluje Pověření obce pro operátora /Zmocnění AVE CZ/ ve věci třídící slevy.*

Strategické dokumenty obce Močovice

Jsou kompletně zveřejněny na obecních webových stránkách **www.mocovice.cz** v kapitole **Rozvoj obce**.

Rozkliknutí nabídky **Strategické dokumenty** umožní občanům detailní seznámení s obsahem jednotlivých dokumentů a s výstupem dotazníkové akce k rozvoji obce. Zájemci o dění v Močovicích se tak sami mohou orientovat v aktuálních a budoucích záměrech obce. Snadno si tak také ověří hodnotu tzv. „zaručených zpráv“, které obcí občas prosáknou, jako např. ta o pomníku padlým.


Níže uvedený text a obrázky jsou pouhou upoutávkou /koláží/. Bez prostudování konkrétního obsáhlého dokumentu nemají dostatečnou vypovídací hodnotu. Jejich úkolem je upozornit na existenci strategických dokumentů obce a vzbudit zájem o ně.



A ještě poznámka: V kapitole **Rozvoj obce** je zveřejněn také **GEOPORTÁL obce Močovice**. Po kliknutí na vložený odkaz lze díky aplikaci WEGAS cestovat po obci a z uložených pasportů získávat informace přímo z pohodlí domova. Pomocí modulu **ZÁVADY** může občan nahlásit jakoukoliv závadu či nedostatek v obci a pomoci tak jejich urychlenému odstranění.

Koncepce rozvoje cyklostezek

- A** – Bývalé drážní těleso Čáslav – Močovice ...Nevhodné pro realizaci
Vzhledem k majetkoprávním poměrům v Čáslavi není výstavba cyklostezky proveditelná.
- B** – Trasa od železničního náspu do zástavby obce podél toku Klejnarka ...Vhodné pro realizaci
Navržena cyklostezka kombinovaná se stezkou pro pěší.
- C** -- Polní cesta v severní části obce ...Vhodné pro realizaci
Jedná se o alternativu k trase A. Napojí obec na nadnárodní cyklotrasu EV 4 a na cyklotrasu č. 1 ve směru Čáslav i Třebešice – Kutná Hora.
- D** – Trasa směr Krchleby ...Vhodné pro realizaci
Cyklotrasa vedená po místní komunikaci k hřišti a dále do Krchleb.
- E** – Trasa směr město Čáslav ...Nevhodné pro realizaci
Nevýhodou této cyklotrasy jsou její vedení po silnici č. II/337 na Čáslav /s provozem motorových vozidel/ a nevyhovující sklonové poměry pro cyklodopravu.
- F** – Trasa směr Vodranty ...Vhodné pro realizaci
Stávající komunikace do Vodrant, i když na počátku trasy jsou nevyhovující výškové poměry.

Potenciální směry rozvoje cyklistických spojení II

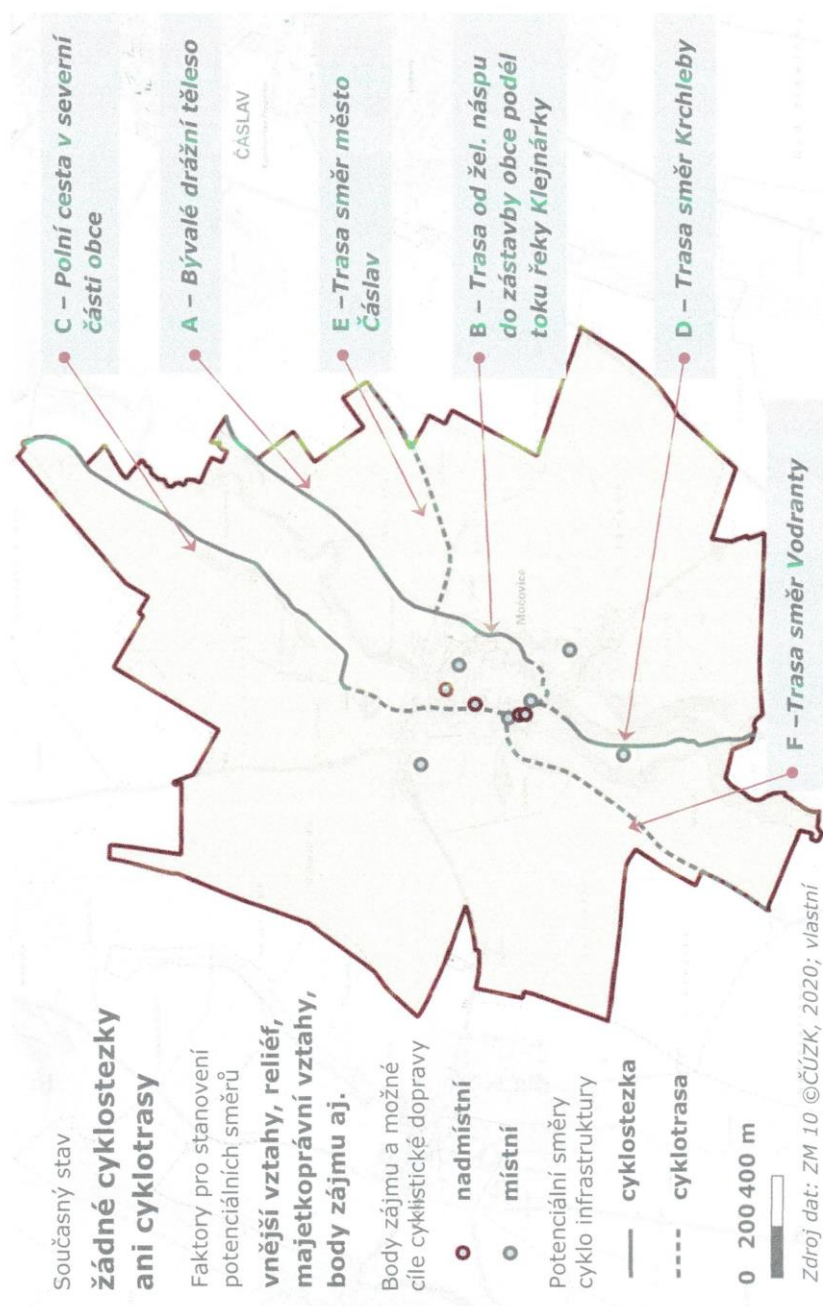

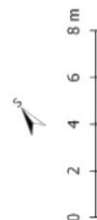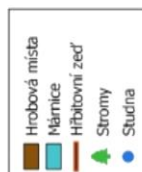

PŘEHLEDOVÁ MAPA HŘBITOVA MOČOVICE	
MĚŘÍTKO MAPOVÝCH VÝŘEZŮ 1: 160	VYPRACOVALA: Alexandra Jelenová
FORMÁT: A3 (2 x A4)	KONTROLOVAL: Ing. Lukáš Těpěl
Souřadnicový systém: SITSK / Krovak East North (EPSG:5514)	
DATUM: 15.04.2020	
Obec: Močovice Močovice 26, 286 01 Čáslav ICO: 006 40 077	



5. Provedení pasportu

Výstupní pasport hřbitova obce Močovice byl vyhotoven a je přístupný ve dvou variantách, a to v tištěné i digitální podobě. Pasport se skládá ze tří hlavních částí, kterými jsou textová, grafická a přílohová, tj. tabulková část.

Textová část vystihuje postup zpracování pasportu, popisuje evidenční údaje uvedené v tabelární a grafické části a shrnuje všechny data z pasportu hřbitova na území obce. Digitální výstupy textové části byly uloženy ve formátu DOCX, pro možnou úpravu a PDF, pro tisk. Přílohová (tabulková) část obsahuje evidenci hrobů formou tabulky, která popisuje jednotlivé atributy každého hrobového místa (ID hrobu, výměra, poznámka apod.).

Digitální výstupy přílohové části byly uloženy ve formátu DOCX, PDF a XLSX. Grafická část vystihuje jednotlivá hrobová místa. Hrobová místa byla měřena ortogonální metodou a v mapě byly znázorněny pomocí nástroje pokročilé digitalizace. Dále jsou součástí grafické části fotografie jednotlivých hrobových míst.

Digitální část pasportu se skládá ze dvou částí. První část vystihuje graficky zaměřená hrobová místa přímo v digitální mapě, spolu s fotodokumentací. Druhá část se skládá z evidenční databáze jednotlivých hrobových míst. Digitální provedení bude k nahlédnutí, po importu dat, také v obecním geoportálu WEGAS, spravovaným společností Envipartner, s.r.o. Digitální výstupy grafické části byly uloženy ve formátu PDF, GeoJSON, SHP u map, a JPG u fotografií.

11. Závěr

Pasport hřbitova splňuje zákonem dané požadavky na evidenci hřbitovů a souvisejícího majetku obce, tj. správcem hřbitova v její působnosti. Pasport byl konstruován tak, aby poskytoval přehledný a věcný výklad o hrobových místech a aby ulehčoval uzavírání nových nájemních smluv či účelné plánování budování nových hrobových míst.

Tištěná podoba pasportu je rozčleněná na textovou, přílohovou (tabulkovou) a grafickou část. Textová část obsahuje všeobecné charakteristiky o jednotlivých skupinách objektů pasportu a přílohová (tabulková) část zahrnuje základní informace o nich. Grafická část se skládá z komplexní mapy daného hřbitova. Digitální výstup obsahuje výstupy z textové části ve formátu DOCX a PDF, v případě tabulkové části navíc i XLSX, a z grafické části ve formátu JPG, PDF, GeoJSON, SHP.

1. TEXTOVÁ ČÁST

a. Účel a cíle zastavovací koncepce

Zadáním pro tuto zastavovací koncepci je vymezené území v obci Močovice pro zástavbu nových rodinných domů. Cílem této koncepce je prověření, posouzení a návrh kapacit ploch v území určené pro individuální bydlení.

Při zpracování koncepce byly použity podklady:

- pláný územní plán obce Močovice
- aktuální mapa majetkových vztahů řešeného území - Nahlížení do katastru nemovitostí
- aktuální ortofoto
- PDSP - Protierozní příkop, sedimentační nádrž - KV+MV AQUA, s.r.o., 12/2012

b. Vymezení řešeného území

Řešené území se nachází v obci Močovice, katastrální území [674451], parc. č. 890, navazuje na stávající zástavbu rodinných domů.

Podkladem pro návrh byla plocha Z4 vymezená v platném územním plánu obce Močovice, z podnětu obce byla tato plocha rozšířena (viz 2. Grafická část - hranice řešeného území).

c. Širší vztahy

Řešené území je ze severní strany ohraničeno hlavní silnicí 337, z východní strany sousedními soukromými parcelami, na které navazuje stávající zástavba rodinných domů a centrum obce. Západní hranicí je obec vybudovaná protierozní opatření.

Z jižní strany řešené území uzavírá soukromý lesní pozemek, parc.č. 880.

d. Analýza stávajícího stavu

Řešené parcely jsou v současném stavu vedeny jako trvalý travní porost, veškeré plochy jsou ve vlastnictví města.

V území se nachází nadzemní vedení vysokého napětí s ochranným pásmem 7m po obou stranách vedení.

Po celé západní délce vymezeného území je vybudován protierozní příkop s ochranným travním porostem o šířce 5m.

Pozemky se svažují směrem k jihovýchodu - východu po celé ploše. Východní hranici se sousedními soukromými pozemky tvoří terénní zlom s náletovou zelení a vzrostlými stromy.

e. Urbanistická koncepce

Základní urbanistická koncepce spočívá ve vymezení veřejných prostranství a soukromých pozemků. Území je dle požadavku obce řešeno jako obytná lokalita pro výstavbu samostatných rodinných domů s komunikacemi se smíšeným provozem vozidel a pěších.

Území navazuje na stávající komunikaci vedoucí od hlavní silnice 337. V budoucnu by mělo dojít k napojení stávající severojižní komunikace silnicí vedoucí směrem na obec Vodranty a tedy k propojení nové vznikající lokality s centrem obce.

Ulice v nové navržené zástavbě je koncipována jako zóna 30, s dvěma jízdními pruhy a jednostranným chodníkem. Vzhledem k výraznému terénnímu zlomu u silnice 337 není možné napojení nové komunikace, je tedy navržena jako slepá.

f. Koncepce zeleně v území

Podél celé nové navržené obytné ulice jsou součástí chodníku navrženy stromy menšího až středního vzrůstu s kulovitou či kuželovitou korunou, např. javor mléč či jeřáb duryňský. Součástí území je i protierozní příkop s travnatým ochranným pásmem o šíři 5 metrů. Kolem tohoto příkopu budou plochy zatravněny.

g. Doprava v kldu

Dopravní řešení není součástí této koncepce, je tedy třeba zpracovat projekt dopravy pro celou lokalitu se všemi náležitostmi a návaznostmi.

Doprava v kldu bude řešena individuálně formou parkovacích míst na každém ze soukromých pozemků.

Návštěvníká stání budou řešena parkovacími stáními v rámci nájezdů k jednotlivým domům, dále pak na místě později vzniklého jižního napojení do centra obce, které bude až do doby propojení sloužit jako obratiště.

h. Parcelace

V rámci zastavovací koncepce je navržena parcelace pozemků ve výkrese b. Parcelace.

Velikosti stavebních parcel jsou navrženy v rozmezí 980 - 1453 m².

Veškeré nové stavební parcely jsou obslouženy přímo z ploch vymezených pro veřejné prostranství.

i. Doporučená prostorová regulace

Zastavovací koncepce navrhuje prostorové využití pozemků ve výkresech c. Koncepce veřejného prostoru a d. Uliční profily, přičemž doporučuje tyto druhy prostorové regulace:

- Stavební čára
 - určuje závazné umístění průčelí hlavní stavby na pozemku vzhledem k veřejnému prostranství
- Maximální výška zástavby
 - doporučená maximální výška zástavby jsou dvě nadzemní podlaží, případně jedno nadzemní podlaží a podkrovi

Zastavovací koncepce nenavrhuje podrobnější zastavěnost jednotlivých stavebních pozemků.

j. Etapizace

Etapizace v této zastavovací koncepci je navržena ve smyslu logického postupu zainvestování území a jeho následné zástavby. Jednotlivé pozemky jsou rozděleny do dvou etap podle přístupnosti z již vybudovaných a postupně vznikajících komunikací.

Etapa 1:

- Vybudování komunikací stanovených pro první etapu včetně inženýrských sítí.
- Zástavba parcel 1, 2, 3, 4, 5, 6, 7, 8, 9, 10.

Etapa 2:

- Vybudování komunikací stanovených pro druhou etapu včetně inženýrských sítí.
- Zástavba parcel 11, 12, 13, 14, 15, 16.

2. GRAFICKÁ ČÁST
e. ETAPIZACE
1:1000

LEGENDA



Etapa 1



Etapa 2



projekt:
ZASTAVOVACÍ KONCEPCE
pořizovatel:
OBEC MOČOVICE
autor:
Atelier HORIZONT, s.r.o.



1 ÚVOD

Předkládaná studie byla vypracována na základě smlouvy o dílo č. 02-O-4276-9168/19 mezi objednatelem: **Obec Močovice** a zhotovitelem: **Vodohospodářský rozvoj a výstavba, a.s.**

Zpracovaná Strategie rozvoje dešťové kanalizace je součástí **Strategických dokumentů pro obec Močovice**. Strategie slouží jako podklad pro plánování investičních akcí zaměřených na rozvoj kanalizační sítě. Skládá se z analytické a návrhové části.

Analytická část obsahuje inventarizaci majetku pro lepší informovanost o vedení podzemních sítí, lokalizaci poruch a závad a k plánování čištění a revizí. Ve vybraných úsecích kanalizace jsou provedeny kamerové zkoušky, které podrobněji identifikují nedostatky kanalizační sítě.

Návrhová část stanovuje v návaznosti na analytickou část rozsah rozšíření sítě, případně oprav. V návrhové části je řešena problematika hospodaření se srážkovou vodou. Součástí je definice možností financování navržených opatření především z hlediska dostupných dotačních titulů a doporučení dalšího postupu pro úspěšnou realizaci návrhů.

6.3 Řešení srážkových vod v obci

V obci se vyskytují 2 lokality ve kterých není řešena problematika srážkových vod. Při vydatnějších deštích nestačí zpevněné povrchy srážkovou vodu vsakovat a dochází mimo jiné k zaplavlávání sklepů přilehlých nemovitostí.

Jedná se o lokality:

- ulice mezi mateřskou školou a sokolovnou,
- ulice č.p. 95 až č.p. 51.

Byly zhodnoceny varianty pro hospodaření se srážkovou vodou v těchto lokalitách:

- **Varianta 1** – návrh dešťových stok, z nichž je voda svedena do potoka Klejnárky,
- **Varianta 2** – akumulační nádrže na srážkovou vodu u jednotlivých vlastníků nemovitostí,
- **Varianta 3** – odvedení srážkové vody povrchovým odtokem pomocí žlabovek, případně retenčních rýh.

6.6 Doporučení dalšího postupu

Pro obec je v tuto chvíli zásadní rozhodnutí, kterou variantu bude chtít realizovat a případně dále projekčně připravit.


Realizace klasické dešťové kanalizace je v řešené lokalitě poměrně nákladná, což je dáno tím, že její realizace by musela být financována z vlastních zdrojů obce. Doporučujeme v maximální možné míře apelovat na vlastníky jednotlivých nemovitostí, aby zajistili akumulaci srážkové vody ze střech na svých pozemcích. Akumulaci může dojít k významnému snížení odtoku srážkové vody z povodí. Akumulovanou vodu lze navíc využít k zalévání zahrady, splachování WC, praní. Srážková voda má také lepší vlastnosti pro uvedené činnosti, jelikož se jedná o vodu měkkou. Zbylé dešťové vody z povodí lze odvádět do vodoteče buď klasickou dešťovou kanalizací, nebo povrchově průlehem.

Na akumulaci srážkové vody lze v současnosti využít dotace v rámci programu Dešťovka. V tuto chvíli nejsou vypsány žádné dotační prostředky na výstavbu klasické dešťové kanalizace.

Pokud nebude možné realizovat akumulaci dešťových vod jednotlivými vlastníky, poté bude nutné řešit odvádění srážkových vod klasickou dešťovou kanalizací, případně tam, kde to bude prostorově možné, doplněnou povrchovým odtokem zatravněným průlehem, nebo žlabovkami. Přesná trasa kanalizace vzejde především z geodetického zaměření lokality, dále je nutné dodržet podmínky prostorového uspořádání sítě technické infrastruktury. Trasa bude vedena přednostně v nezpevněném povrchu.

Předložený materiál navrhl a zhodnotil možné způsoby nakládání s dešťovými vodami v lokalitě. Rozhodnutí o volbě finální varianty pro další přípravu závisí na finančních možnostech obce a dohody zastupitelstva obce.

A.1 PASPORT DEŠŤOVÉ KANALIZACE

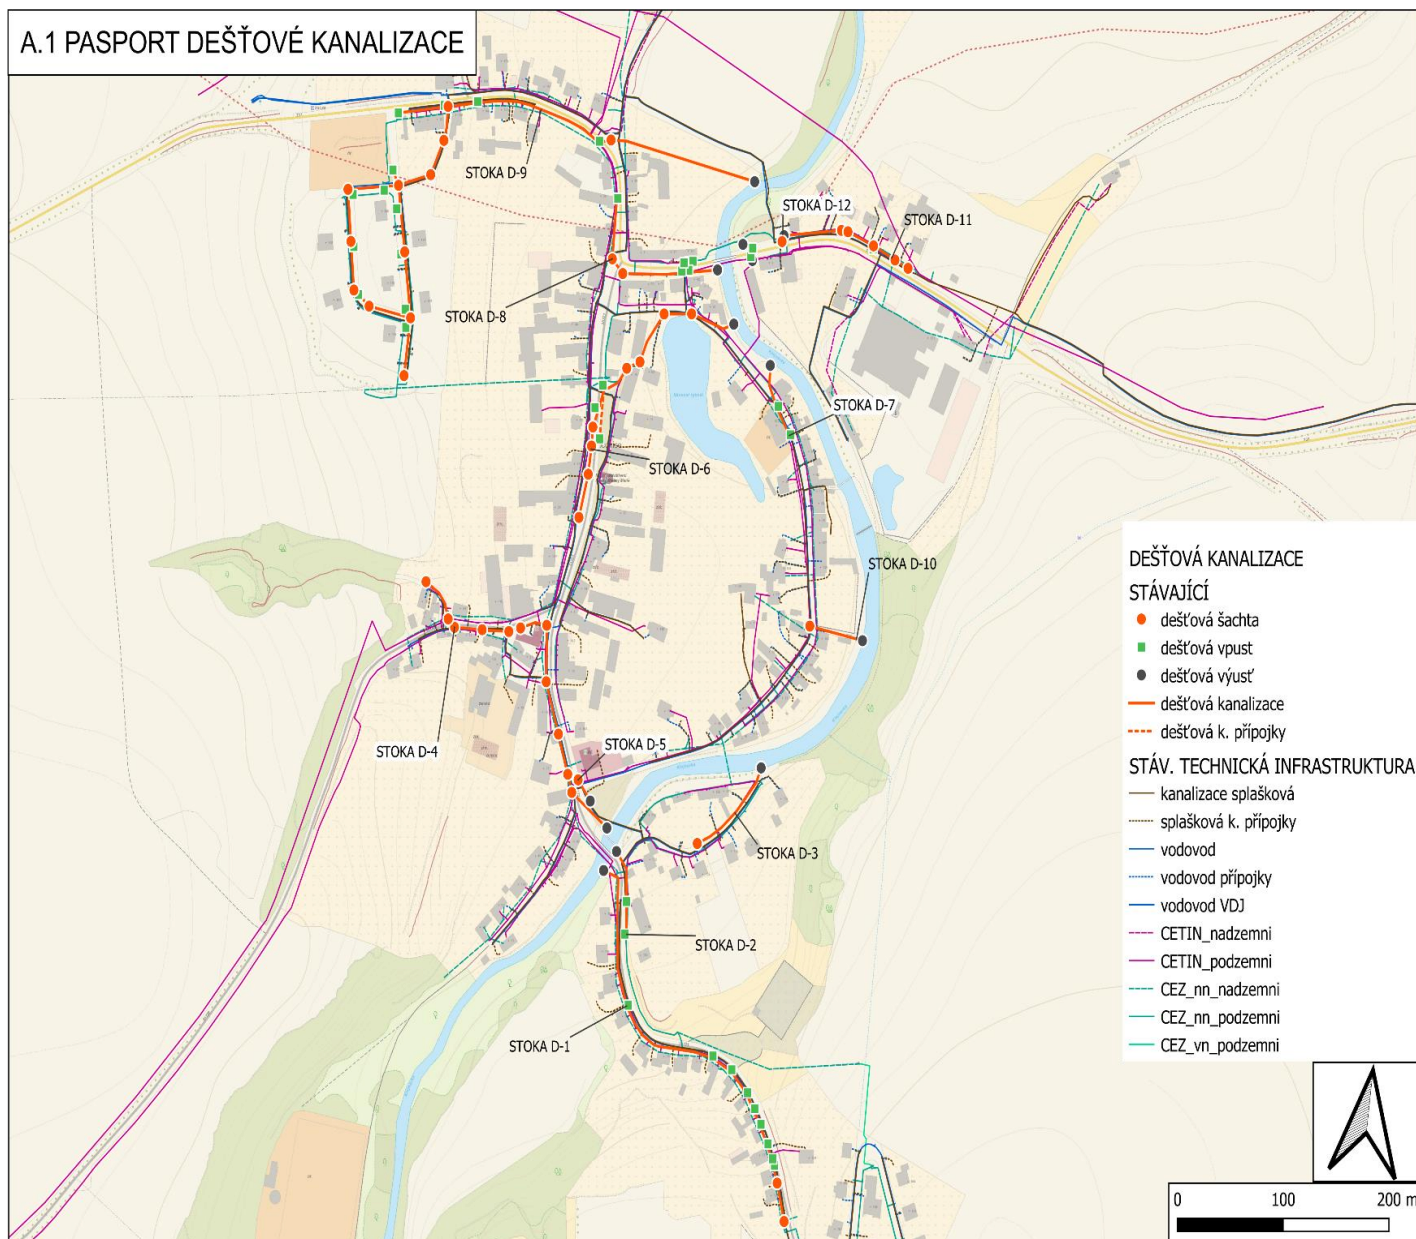

12




STRATEGIE PROTIPOVODŇOVÝCH OPATŘENÍ


Jsou dostupné hydrologické údaje z projektu Poldr Cihelna Močovice (KoPÚ Močovice, 2017).

Hydrologické údaje o n-letých průtocích v profilu Vodranty (plocha povodí: 124,172 km²):

N (roky)	1	2	5	10	20	50	100
Q (m ³ .s ⁻¹)	6,82	10,8	17,6	23,8	31,0	41,1	51,7

Vodní to Klejnárka má v zájmovém území stanovena záplavová území

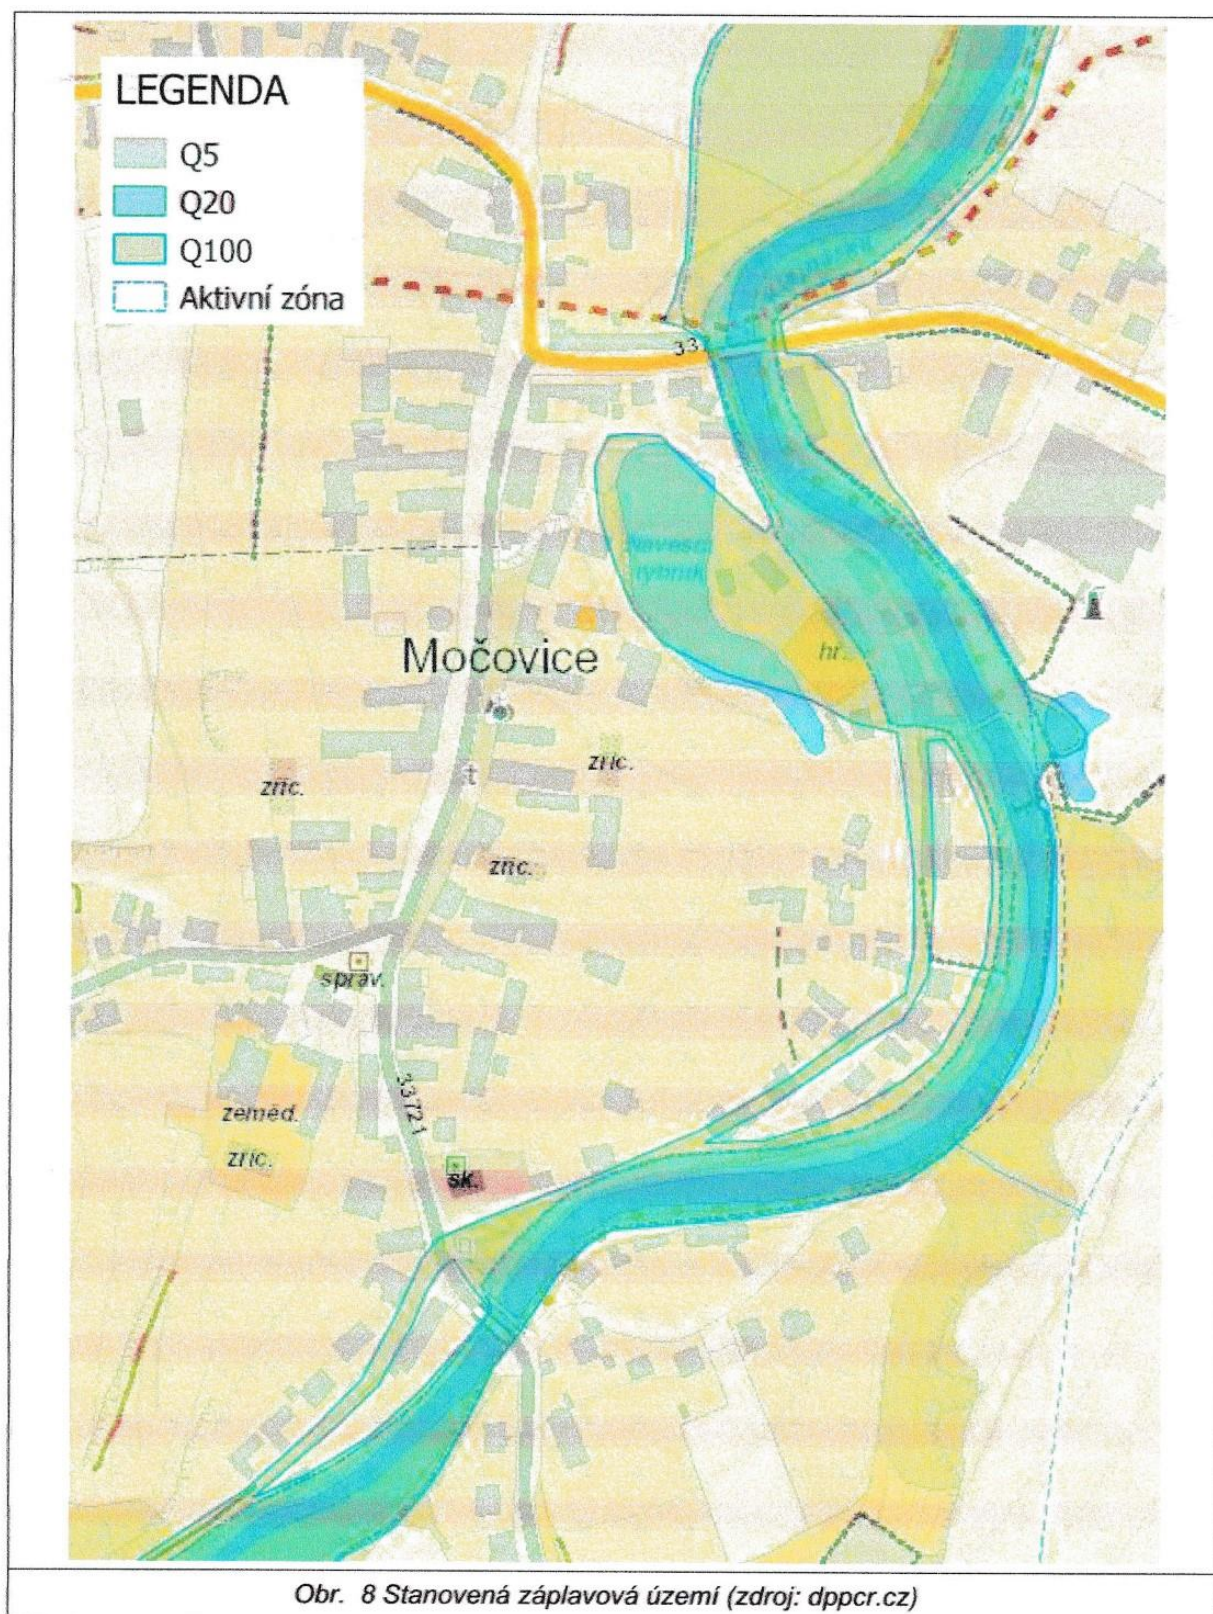


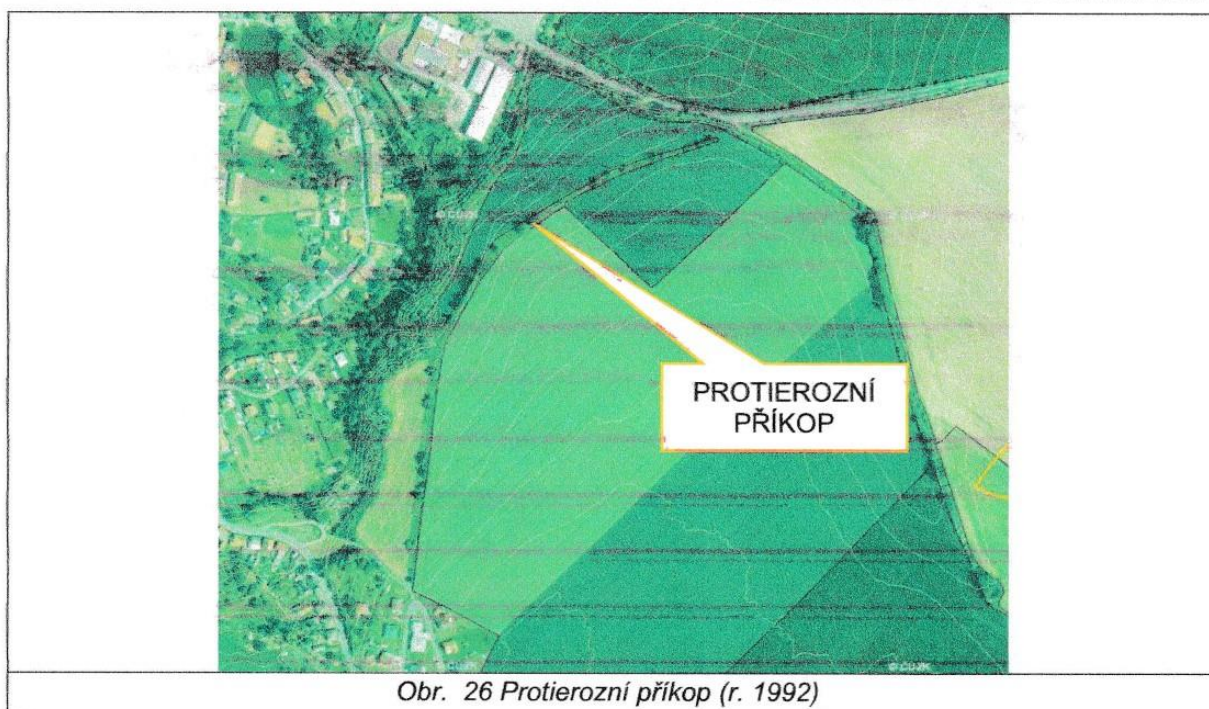


Obr. 26 Protierozní příkop (r. 1992)

Protierozní záchytný příkop a sedimentační nádrž (r. 2012)


Záchytný příkop slouží spolu s travnatým pásem šířky 5 m k zachycení vody a ochraně západní části intravilánu. Příkop má délku 320 m. Protierozní příkop je dimenzován na srážku s dobou opakování 50 let. Na příkop navazuje skluz se sklonem dna 94 ‰ o délce 11 m. Dále je voda svedena trojúhelníkovým korytem do sedimentační nádrže. Sedimentační nádrž slouží k částečnému zachycení půdních částic. Voda z nádrže odtéká potrubím DN 200 mm a poté mezi ploty okolních budov povrchovou střeží až k silnici na Vodranty, kde ústí do šachty stávající dešťové kanalizace.

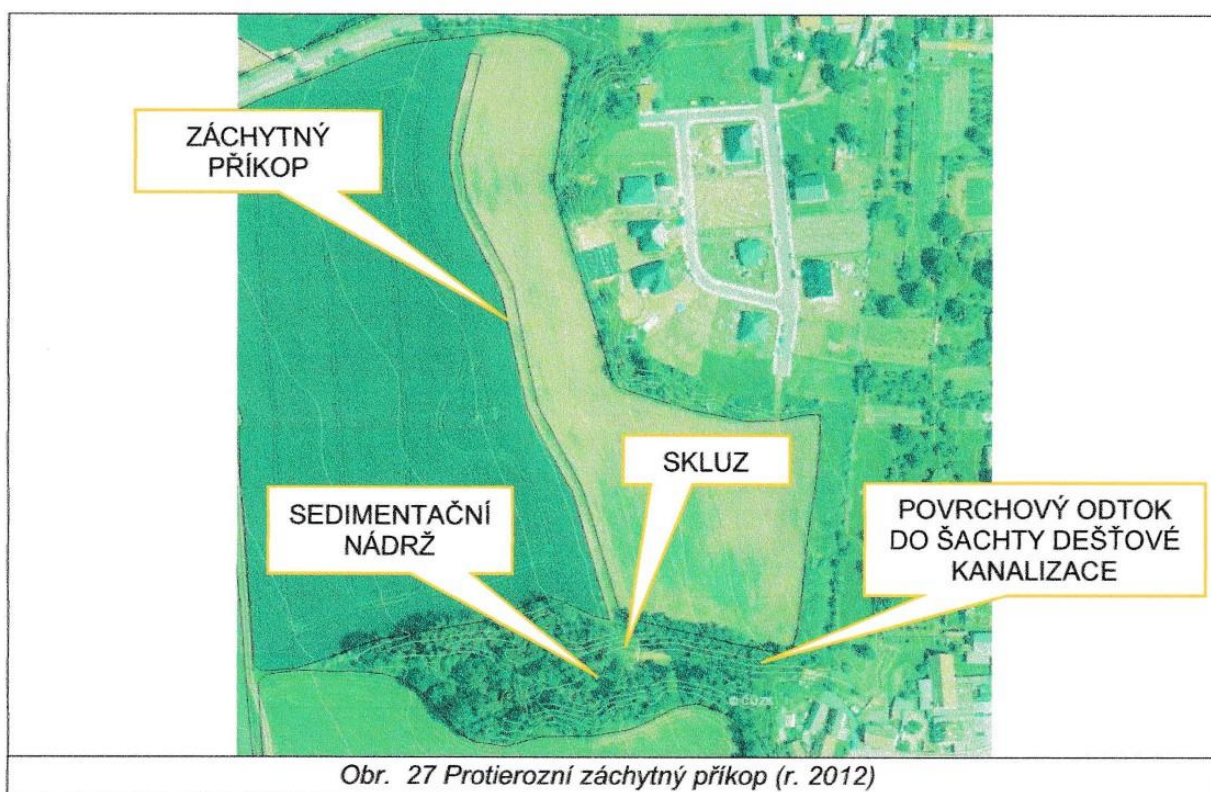

Obr. 27 Protierozní záchytný příkop (r. 2012)

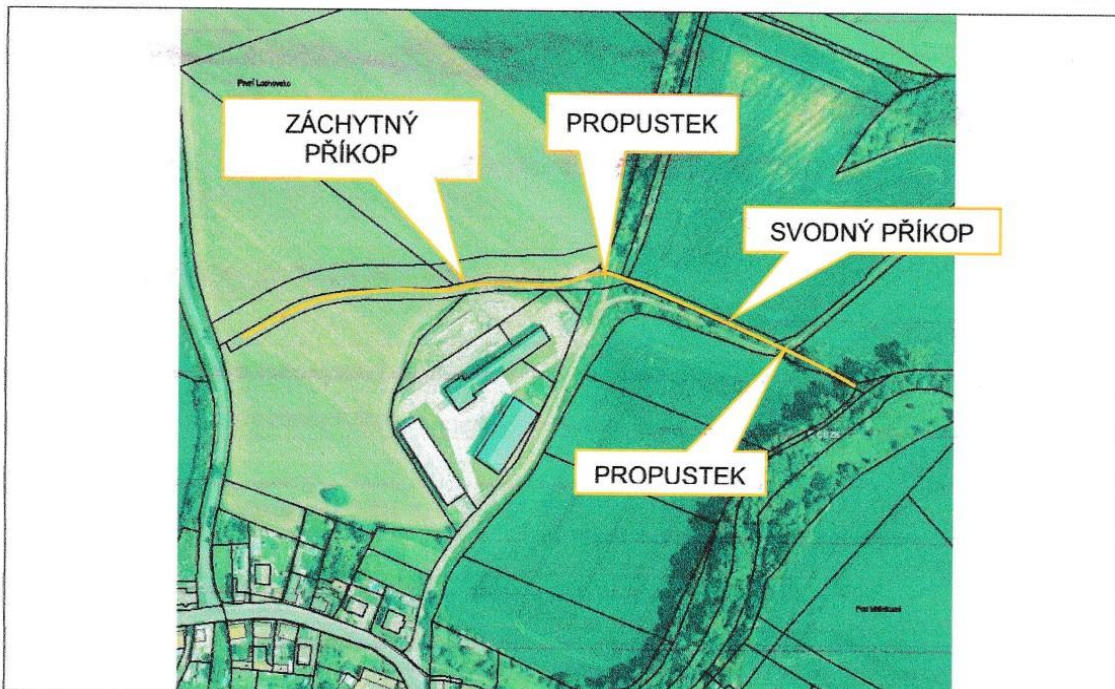

Obr. 29 Návrh záchytného příkopu

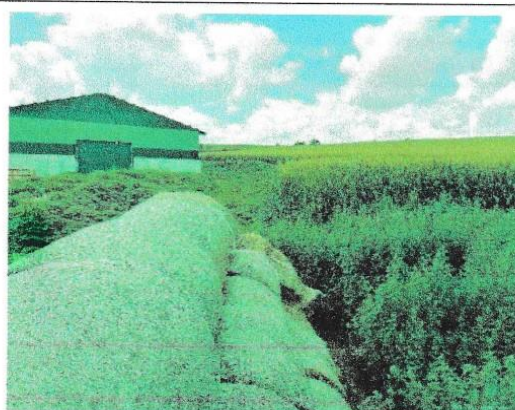

Obr. 30 Svah nad Allium Agro

6.4 DOPORUČENÍ DALŠÍHO POSTUPU

Souhrn doporučených opatření v rámci protierozní a protipovodňové ochrany:

- zajistit projektovou přípravu a realizaci záchytného příkopu v lokalitě Allium Agro,
- zajistit realizaci záchytného příkopu v lokalitě Za humny,
- na pozemcích s vysokým erozním smyvem ($G > 4 \text{ t/ha/rok}$) zajistit aplikaci protierozních osevních postupů,
- zjistit mocnost sedimentu v korytě, zajistit odstranění sedimentu, zajistit odstranění navážek materiálu ve vodním toku za účelem zvětšení průtočného profilu vodního toku,
- rekonstruovat, případně zrušit těleso jezu, případně přestavba objektu na balvanitý skluz,
- navrhnout efektivní protipovodňovou ochranu intravilánu – posoudit efektivitu transformace suché nádrže a liniové protipovodňové ochrany.

Nepřehlédněte – důležité informace z obecního úřadu

- **Svozovým dnem odpadu** /popelnic/ v letním období je **pondělí každý lichý týden**, tj. 12.4, 26.4. atd.
- **Velkoobjemový kontejner** na komunální odpad bude k budově obecního úřadu přistaven ve dnech **13.4. až 15.4., dále pak 11.5. až 13.5. a 15.6. až 17.6.2021**. Rozpis na celý rok 2021 je zveřejněn ve čtvrtletníku č. 35 a na obecním webu.
- **Kontejner na biologický odpad** bude přistaven na asfaltovou plochu před hasičskou zbrojnicí ve dnech **16.4. až 19.4., dále pak 14.5. až 17.5. a 18.6. až 21.6.2021**. Tento odpad lze i nadále ukládat na úložiště za fotbalovým hřištěm. Rozpis na celý rok 2021 je zveřejněn ve čtvrtletníku č. 35 a na obecním webu.
- **Poplatek za provoz systému** shromažďování, přepravy, třídění a odstraňování komunálních odpadů za r. 2021 je vybírán každou středu, v době od 18⁴⁵h do 20⁰⁰h v úřadovně místního OÚ. Poplatek činí dle platné obecní vyhlášky **500,-Kč na občana** s trvalým bydlištěm v obci.
- **Poplatek 500,-Kč** uhradí rovněž majitel obydlí, v němž není nikdo přihlášen k trvalému bydlení.
- **Poplatek za jednoho psa** v r. 2021 činí **50,-Kč, za každého dalšího 75,-Kč** v souladu s platnou obecní vyhláškou.
- **Poplatky je doporučeno hradit elektronicky na obecní účet č. 0443552349/0800**. Jako variabilní symbol je nutné uvést číslo popisné domu plátce.



OÚ

Pozvánka na akce ve 2. čtvrtletí

Ani po nahlédnutí do „křišťálové koule“ není zřejmé, zda se uskuteční **Vítání jara s pálením čarodějnic, Velikonoční turnaj v nohejbalu, Stavění májek a centrální máje, Dětské sportovní odpoledne, Turnaj v malé kopané a nedělníčky**.

Aktuální informace budou sdělovány prostřednictvím místního rozhlasu a budou zveřejňovány na obecním webu.

OÚ



**Sčítání lidu,
domů a bytů**

OZNÁMENÍ

www.scitani.cz

Českého statistického úřadu ze dne 9. 2.



O konání sčítání lidu, domů a bytů v roce 2021 v České republice

Podle zákona č. 332/2020 Sb., o sčítání lidu, domů a bytů v roce 2021 a o změně zákona č. 89/1995 Sb., o státní statistické službě, ve znění pozdějších předpisů, (dále jen „zákon“) bude na celém území České republiky přistoupeno **ke sčítání lidu, domů a bytů** (dále jen „sčítání“).

Rozhodným okamžikem sčítání je půlnoc **z pátku 26. března 2021 na sobotu 27. března 2021**. Fyzická osoba podléhající sčítání je povinna poskytnout zákonem požadované údaje. Sčítání je **primárně navrženo jako online, tedy bez nutnosti kontaktu s dalšími osobami**.

Sčítání podléhá:

- a) každá fyzická osoba, která má v rozhodný okamžik na území České republiky trvalý pobyt nebo přechodný pobyt nad 90 dnů, nebo které byl na území České republiky udělen azyl, doplňková ochrana nebo dočasná ochrana,
- b) každá další fyzická osoba, která je na území České republiky v rozhodný okamžik přítomna,
- c) každý dům (i neobydlený) a každý byt (i neobydlený).

Povinnost sečíst se se nevztahuje pouze na cizince, kteří jsou v České republice na dobu kratší než 90 dnů (například turisté), a na cizince požívající diplomatické výsady a imunity.

Sčítání organizuje, řídí, koordinuje a jeho přípravu, provedení, zpracování a zveřejnění výsledků zabezpečuje Český statistický úřad (dále jen „Úřad“). Úřad pro potřeby sčítání přebírá údaje z informačních systémů veřejné správy podle paragrafu 7 zákona. Na přípravě a provedení sčítání Úřad spolupracuje s dodavatelem terénních prací a ústředními správními úřady uvedenými v zákoně.

Obecní úřad zveřejní způsobem v místě obvyklým nejpozději 14 kalendářních dnů před rozhodným okamžikem tento dokument, seznam standardních sčítacích obvodů v obci včetně jejich vymezení a jména, příjmení a čísla průkazů sčítacích komisařů, kteří budou v jednotlivých sčítacích obvodech sčítání zajišťovat, včetně telefonního spojení na bezplatnou informační linku sčítání a oficiální internetové adresy sčítání.

Sčítání osob se provede poskytnutím údajů jejich zápisem do sčítacího formuláře povinnou osobou. Tou je každá plně svéprávná fyzická osoba podléhající sčítání. Za fyzickou osobu, která není plně svéprávná, poskytne údaje její zákonný zástupce nebo opatrovník, případně jiná osoba oprávněná za ni jednat podle občanského zákoníku. Sčítání lidu, domů a bytů se provádí vyplněním sčítacího formuláře pro domácnost. Údaje o domu a bytu poskytne jeho uživatel, v případě neobydleného bytu vlastník domu nebo správce.

Povinná osoba poskytne údaje jejich zápisem do sčítacího formuláře buď v elektronické podobě při online sčítání od 27. března 2021 do 9. dubna 2021, nebo následně při terénním došetření.

Terénní došetření provádějí v jednotlivých sčítacích obvodech sčítací komisaři jmenovaní podle zákona. Sčítací komisař se při výkonu své funkce prokazuje průkazem sčítacího komisaře, případně na požádání povinné osoby též svým občanským průkazem nebo cestovním dokladem.

Při terénním došetření sčítací komisař předá členu domácnosti, osobě žijící mimo domácnost, popřípadě vlastníku zařízení, které netvoří samostatný sčítací obvod, sčítací formulář v listinné podobě v předem oznámeném termínu nejpozději do 26. dubna 2021. Úřad je podle zákona oprávněn lhůtu prodloužit.

Člen domácnosti, osoba žijící mimo domácnost nebo vlastník zařízení, které netvoří samostatný sčítací obvod, odevzdá vyplněný sčítací formulář v odpovědní obálce na poště nebo jej vhozením do poštovní schránky odešle zdarma na adresu P. O. Boxu sčítání, nebo jej doručí na kontaktní místo sčítání, nejpozději do 11. května 2021. Úřad je podle zákona oprávněn lhůtu prodloužit.

Údaje zjištěné při sčítání jsou chráněny zákonem, nařízením o evropské statistice, GDPR a dalšími právními předpisy. Tyto údaje nesmějí být použity pro jiné než statistické účely. Sčítací komisaři, stejně jako všechny osoby, které se v souvislosti se zpracováním výsledků seznámí s individuálními nebo osobními údaji, jsou povinni o nich zachovat mlčenlivost. Povinnost mlčenlivosti je časově neomezená.

Český statistický úřad žádá všechny občany, aby odpovědným vyplněním sčítacích formulářů přispěli k úspěšnému provedení sčítání.



Ing. Marek Rojíček, Ph.D. předseda Českého statistického úřadu

Zprávy z SDH Močovice

I nadále platí nabídka místního sboru dobrovolných hasičů na možnost **donášky nezbytných nákupů** lidem, kteří se ocitnou v problémové situaci vinou pandemie COVID-19. **Postačí telefonicky kontaktovat vedoucí prodejny, paní Veroniku Moravcovou, na čísle 723 686 040.**

Do akce *Daruj krev s hasiči*, kterou organizuje OSH Kutná Hora, se zapojili tito členové našeho sboru: *Klára Čochnářová, Iveta Čochnářová, Simona Moravcová, Martina Lukáčová, Petr Nevole a Tomáš Moravec.*

T. Moravec

Vážení spoluobčané,

Ochrana obyvatelstva.

Co jsou prostředky improvizované ochrany?

Jedná se prakticky o veškeré oděvní součásti a prostředky, které jsou dostupné v každé domácnosti.

Pro improvizovanou ochranu

- oči použijeme uzavřené brýle / lyžařské, plavecké /,
- hlavy použijeme čepici, šálu, přilbu,
- rukou použijeme gumové nebo kožené rukavice,
- těla použijeme kombinézu, plášť či pláštěnku, nohavice a rukávky je nutno utěsnit provázkem /
- nohou můžeme použít gumové holínky, vysoké boty, boty obalené igelitem.



Pro ochranu dýchacích cest použijeme vodou navlhčenou roušku / ze složeného kapesníku ručníku nebo utěrky /, kterou přiložíme k nosu a ústům.

Improvizovaná ochrana dýchacích cest a povrchu těla je určena:

- k přesunu osob do úkrytu,
- k překonání ze zamořeného prostoru,
- k evakuaci obyvatelstva.

Jak se zachovat při povodních.

Povodně jsou jednou z nejčastějších mimořádných událostí u nás. V případě ohrožení nebo při vzniku povodně budete upozorněni varovným signálem VŠEOBECNÁ VÝSTRAHA, doplněného u elektronických sítě slovní informací „Nebezpečí záplavové vlny“. Další informace se dozvíte z hromadných nebo místních sdělovacích prostředků.

Při nebezpečí jsou stanoveny 3 stupně povodňové aktivity:

- 1. stav bdělosti - nastává v okamžiku rizika vzniku povodně,
- 2. stav pohotovosti - vyhláší se v okamžiku, kdy riziko přerostlo v povodeň,
- 3. stav ohrožení - povodeň začíná ohrožovat životy a majetek.

Zpracoval: Pavel RYCHETSKÝ, vedoucí okresní odborné rady prevence.

Mateřská škola

V novém roce se děti sešly ve školce v průměrném počtu. Jejich docházka totiž byla ovlivněna epidemiologickou situací. Někteří rodiče si děti nechávali doma z obavy nákazy virem covid-19, některé děti byly nachlazené – trápil je kašel a rýma. I přes nelehkou situaci se však návrat dětí do školky nesl stále v duchu Vánoc. Děti si vyprávěly o zážitcích prožitých o Vánocích či o dárkách od Ježíška. Vánoční stromeček a dárky od Ježíška si pak ve školce užívaly až do příchodu Tří králů, kdy si Ježíšek stromečky v obou třídách zase odnesl, a děti s paní učitelkami našly všem novým hračkám patřičné místo.



Jak ve třídě Hvězdiček, tak ve třídě Sluníček měly paní

učitelky připraveno velké množství námětů na činnosti týkající se zimního období. Předčítaly dětem příběhy se zimní tematikou, učily je zimní říkanky a písničky, tvořily a malovaly. V rámci plánovaných činností si děti mimo jiné společně vyrobily dřevěné sněhuláky, kteří slouží jako dekorace v prostorách mateřské školy.

Vzhledem k tomu, že letošní zima byla po několika letech opět zimou se vším všudy, mohly paní učitelky



konečně seznámit děti s charakteristickými znaky skutečné zimy. Děti měly možnost vidět a osahat si sníh a led. Pocítily na vlastní kůži mráz a naučily se, jak se správně v mrazivých dnech oblékat či jak se bezpečně chovat při zimních sportech a pohybu venku. Největší radost měly děti během pravidelného pobytu venku, kdy mohly stavět

sněhuláky, bobovat a užívat si zimní radovánky. Pokud nám to počasí dovolilo, využívali jsme bohaté

sněhové nadílky každý den. Před pobytem venku jsme si s dětmi vždy zopakovali pravidla bezpečnosti při pobytu venku, předškoláci a starší děti svědomitě dohlíželi na mladší kamarády ze třídy Hvězdiček.

Bohužel ani naší školce se nevyhnula karanténa z důvodu nákazy virem covid-19. Na základě rozhodnutí Krajské hygienické stanice byla mateřská škola uzavřena od pátku 19. 2. do úterý 23. 2. včetně. Hned v pátek 19. února se všechny děti a zaměstnankyně mateřské školy podrobily PCR testu na covid-19 na odběrovém místě v kutnohorské nemocnici. Naštěstí byly výsledky všech negativní, díky čemuž jsme se ve středu 24. 2. mohli opět sejít ve školce. Den před návratem dětí do mateřské školy však ještě musela proběhnout desinfekce všech prostor MŠ a hraček.

Ze znovuotevřené školky se ovšem nikdo netěšil příliš dlouho. Hned v pátek 26. 2. totiž vláda vzhledem ke zhoršující se epidemiologické situaci schválila usnesení č. 200 o přijetí krizového opatření, v němž omezuje provoz mateřských škol podle školského zákona tak, že se zakazuje osobní přítomnost dětí na předškolním vzdělávání v mateřské škole. Na základě tohoto vládního opatření tedy došlo k uzavření MŠ Močovice, a to **od pondělí 01. 03. 2021 do odvolání, minimálně však do pátku 19. 03. 2021.**



Ani tento rok tak nebudou děti moci předvést své tradiční vystoupení v místní sokolovně k příležitosti oslavy MDŽ, na které připravovaly paní učitelky již od ledna básně, pohybové hry a tanečky. Paní učitelky opět přizpůsobovaly výběr básní věku a schopnostem jednotlivých dětí. Pro třídu Hvězdiček, v níž se vzdělávají mladší děti, se samozřejmě chystaly básničky kratší a jednodušší. Oproti tomu třída Sluníček je plná starších a trochu zkušenějších recitátorů, a proto se pro ně vybíraly delší texty. Předškoláci a nejstarší děti z druhého ročníku měli dokonce nacvičovat po dvou říkankách, mladší děti po jedné, a to většinou ve dvojici. Kromě přípravy na veřejné vystoupení chystaly paní učitelky dětem i výrobu drobných dáreků pro maminky, které bohužel vzhledem k vývoji epidemiologické situace jak ve školce, tak ve státě, nestihly dodělat. Budeme ovšem pevně doufat, že se s dětmi zase brzy setkáme a vše v klidu doděláme, aby děti mohly dárky předat svým maminkám nebo babičkám alespoň v květnu, kdy se slaví Svátek matek.

Kromě zrušených příprav na vystoupení dětí k oslavě MDŽ musely být zrušeny i další akce, které byly pro děti na toto období již naplánovány. Bohužel současná situace v České republice zatím ani výhledově neumožňuje nabídnout dětem množství výchovně vzdělávacích akcí, divadelních představení či výletů, na které jsme z předchozích let zvyklí. Tradiční výlet do některé ze zoologických zahrad se pravděpodobně neuskuteční. Jisté není ani fotografování dětí na závěr školního roku.

V době přerušení provozu mateřské školy všechny pedagogické pracovníce pracují z domova na potřebné byrokracii (hodnocení dětí, doplňování TVP a aktualizace ŠVP atp.) a materiálech určených k distanční výuce, která je pro děti v posledním ročníku – předškoláky povinná. Pro kontrolu jejich účasti na distanční výuce je dokonce třeba po obnovení provozu MŠ přinést hotové úkoly do školky, kde budou zhodnoceny a založeny do distančních portfolií dětí. Vzhledem k tomu, že se rychle blíží také zápis do prvních tříd, připravily paní učitelky rovněž několik pracovních listů sloužících k přípravě na tento důležitý den. Aby se ani nejmenší děti doma během lockdownu nenudily, mohou využít omalovánky, náměty na vyrábění a různé činnosti vždy související s týdenním tématem. Chápeme, že tato doba není lehká, nicméně i přesto je důležité věnovat distanční výuce dostatečnou pozornost a čas, alespoň co se předškoláků a jejich přípravy na nástup do prvních tříd týče. V případě potřeby jsou proto paní učitelky rodičům k dispozici alespoň prostřednictvím e-mailu či telefonu.

I přesto, že nastalá situace je komplikací v každodenním životě všech rodičů, stejně tak jako nás pedagogů v rovině úrovně poskytování výchovy a vzdělávání, považujeme zavedená opatření za nutná. Doufáme však, že pokud budou všichni stanovená nařízení respektovat a dodržovat, pozitivní výsledek na sebe nenechá dlouho čekat a epidemiologická situace se podobně jako v dalších zemích brzy zlepší a my se budeme moci pomalu vrátit k obvyklému způsobu života a zase se s dětmi moci vídat v běžném režimu v mateřské škole.

L. Levanová




Hřiště pro děti a dospělé

Tak takhle si rodiče představují pro vyžití své a svých dětí dětské hřiště s workoutovou sestavou.
Žádost o finanční dotaci již byla podána.


na Cihelňáku

1. Pískoviště šestiboké
2. Houpačka hnízdo MLP nerez
3. Zemní trampolína kruhová
4. Herní sestava Ohře
5. Workout sestava

Celková plocha dětského hřiště 203
m²
Dopadová plocha - trávník

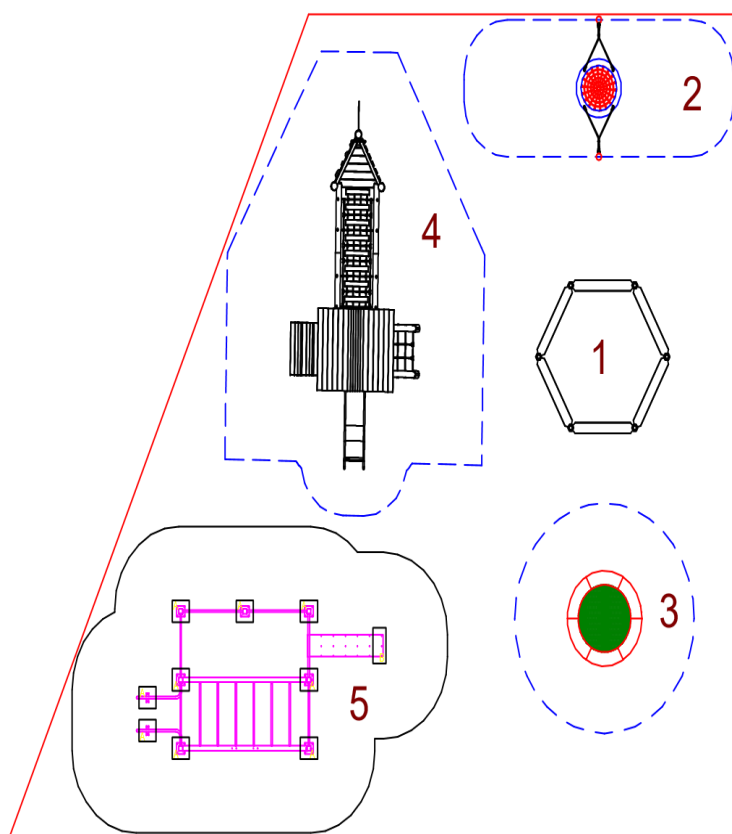

a u fotbalového hřiště

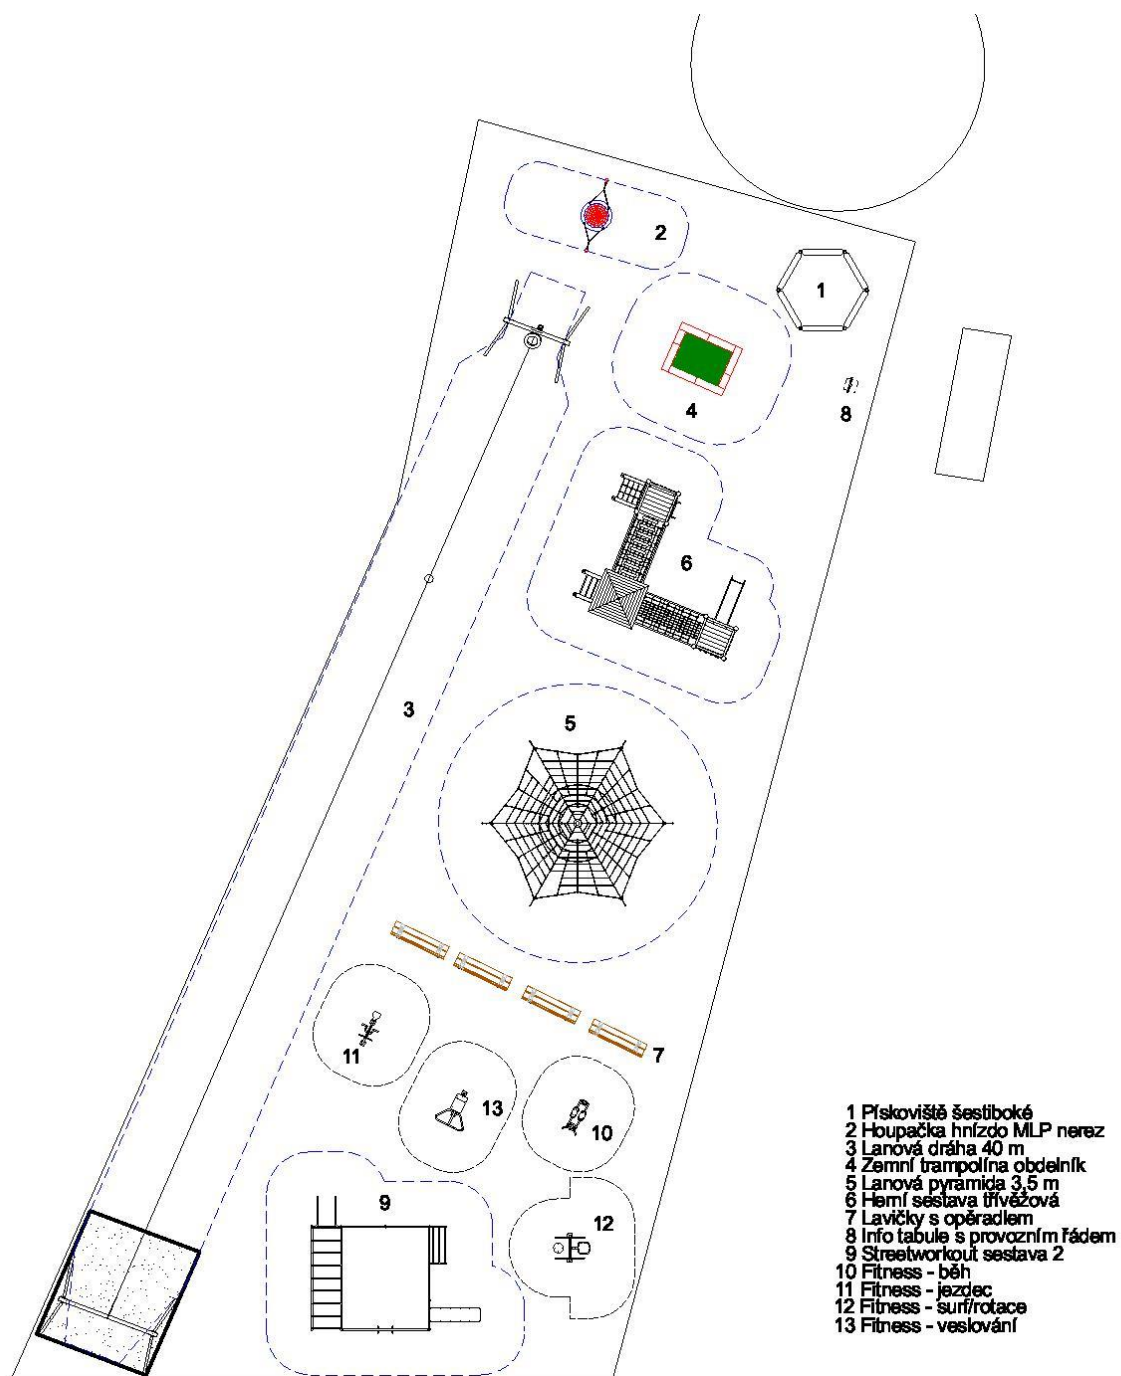

Zákazník: Obec Močovice
 Projekt: Dětské hřiště u fotbalového hřiště var.2

Významná životní výročí

Významných životní výročí a jubileí se ve 2. čtvrtletí tohoto roku dožívají tito naši spoluobčané:



pan Svoboda Zdeněk, paní Tajčovská Marie, paní Susová Jaroslava, pan Kovařík Stanislav a pan Baláž Karol.

Zlatou svatbu oslaví manželé **Jaroslava a Miroslav Susovi** a manželé **Vlasta a Zdeněk Suchomelovi**.

Všem jubilantům srdečně blahopřejeme a do dalších let přejeme příjemnou životní pohodu a pevné zdraví.

J. Truhlář

Zpátky do minulosti

V předminulém čísle čtvrtletníku jsme se věnovali historii místní cihelny. Dnešní vydání bude věnováno budově cukrovaru.

Počátky cukrovarnictví v kutnohorském okrese spadají do počátku 19. století. Mezi prvními byl




založen cukrovar v Čáslavi (1811) a v Kutné Hoře (1812). Od 2. poloviny 19. století se začínají zakládat i menší cukrovary v okolních obcích např. ve Vrdech (1856) nebo v Tupadlech a v Močovicích (oba 1870). Cukr se vařil i v Žehušicích, Drobovicích, ve Filipově, Okřesanči, Golčově Jeníkově. V některých se výroba udržela jen několik let, některé podniky pracovaly poměrně dlouho.

Jak již bylo uvedeno, roku 1870 vzniká v Močovicích cukrovar. O pět let později, roku 1875 zakoupila podnik berlínská firma Leuchtenberger Zelle a Company. Téhož roku cukrovar zakoupila jako zkrachovalý obchodní společnost Cukrovar F. Wiesner a spol., po roce byla firma rozšířena na Cukrovar Močovice a Libice F. Wiesnera a spol. se sídlem v Chrudimi. Dodávky řepy do močovického cukrovaru poskytovaly např. dvory Nová Lhota, Souňov, Olšany.

Od roku 1881 byla zprovozněna železniční vlečka na dvůr cukrovaru, která zajišťovala pravidelnou nákladní dopravu.

Historii cukrovarnického podniku ve 20. století se budeme věnovat v příštím čísle.

Za zapůjčené fotografie děkujeme panu M. Vavřinovi.

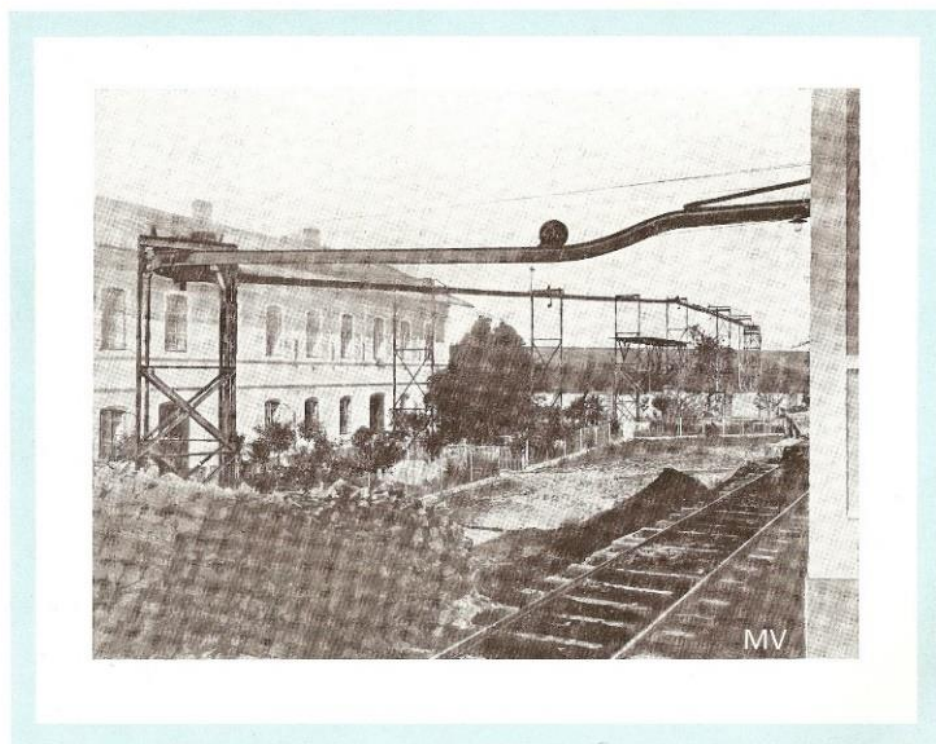

*Autom. visutá dráha
Cukrovar Močovice*

*Autom. Hängebahn
Zuckerfabrik Močovice*

Recepty paní Marcelky

Kuřecí kapsa se špenátem

Ingredience:

4 větší kuřecí prsa
4 stroužky česneku
1 menší cibule
1 balení mozzarely v kuse
1 smetana
200 g nasekaného špenátu (jedno zda mražený nebo čerstvý)
lžička másla
sůl, pepř
olej, voda nebo vývar



Postup:

Kuřecí prsa nařízneme, ale nedokrojíme, abychom udělali kapsu. Osolíme a opepříme z obou stran. Poté si připravíme špenát: na oleji necháme zesklivatět nadrobno nakrájenou cibuli, přidáme špenát, zamícháme, necháme vyvařit tekutinu, osolíme, opepříme, dochutíme 2 prolisovanými stroužky česneku a necháme vychladnout. Připravené kapsy naplníme špenátem a plátky mozzarely, zajistíme párátky. Na oleji kapsy z obou stran zprudka orestujeme, přidáme lžičku másla, mírně podlijeme sklenicí vody nebo vývaru a necháme 10 - 15 min. dusit. Poté kapsy vyjmeme, omáčku dochutíme solí, pepřem, prolisovaným česnekem, smetanou, zahustíme trochou mouky rozmíchané ve vodě a ještě chvíli provaříme. Kapsy servírujeme s rýží nebo opečenými brambory.

Tvarohový beránek

Ingredience:

200 g změkklého másla
150 g cukru krupice
250 g měkkého tvarohu ve vaničce
citronová kůra z 1 citronu
4 vejčká
250 g polohrubé mouky
1 prášek do pečiva
špetka soli
másto a hrubá mouka na vymazání a vysypání formy



Postup:

V míse si vyšleháme změkklé máslo s cukrem, přidáme tvaroh, citronovou kůru, žloutky a opět šleháme, poté přidáme mouku promíchanou s kypřicím práškem a sníh z bílků a lehce promícháme, až vznikne hladké těsto. To nalijeme do vymazané a vysypané formy, přiklopíme záda beránka a pečeme cca 25 – 30 min. při 180 st. Hotového beránka necháme chvíli vychladnout a poté opatrně vyklopíme, pocukrujeme a dozdobíme.

Dobrou chuť a krásné Velikonoce