


	DČS - 35 ks	
Celková délka		11 602
SO 05	Stanice tlakového vzduchu	
SO 06	Elektropřípojka NN pro stanici tlakového vzduchu	30
SO 07	Tlaková stoka Čáslav Ø200 mm	1437

LEGENDA

- NAVRŽENÁ TLAKOVÁ
- - - NAVRŽENÁ TLAKOVÁ ŽÁKY-ŠTRAMPOUCH
- - - - KANALIZACE MOČOVICE-ČOV ČÁSLAV

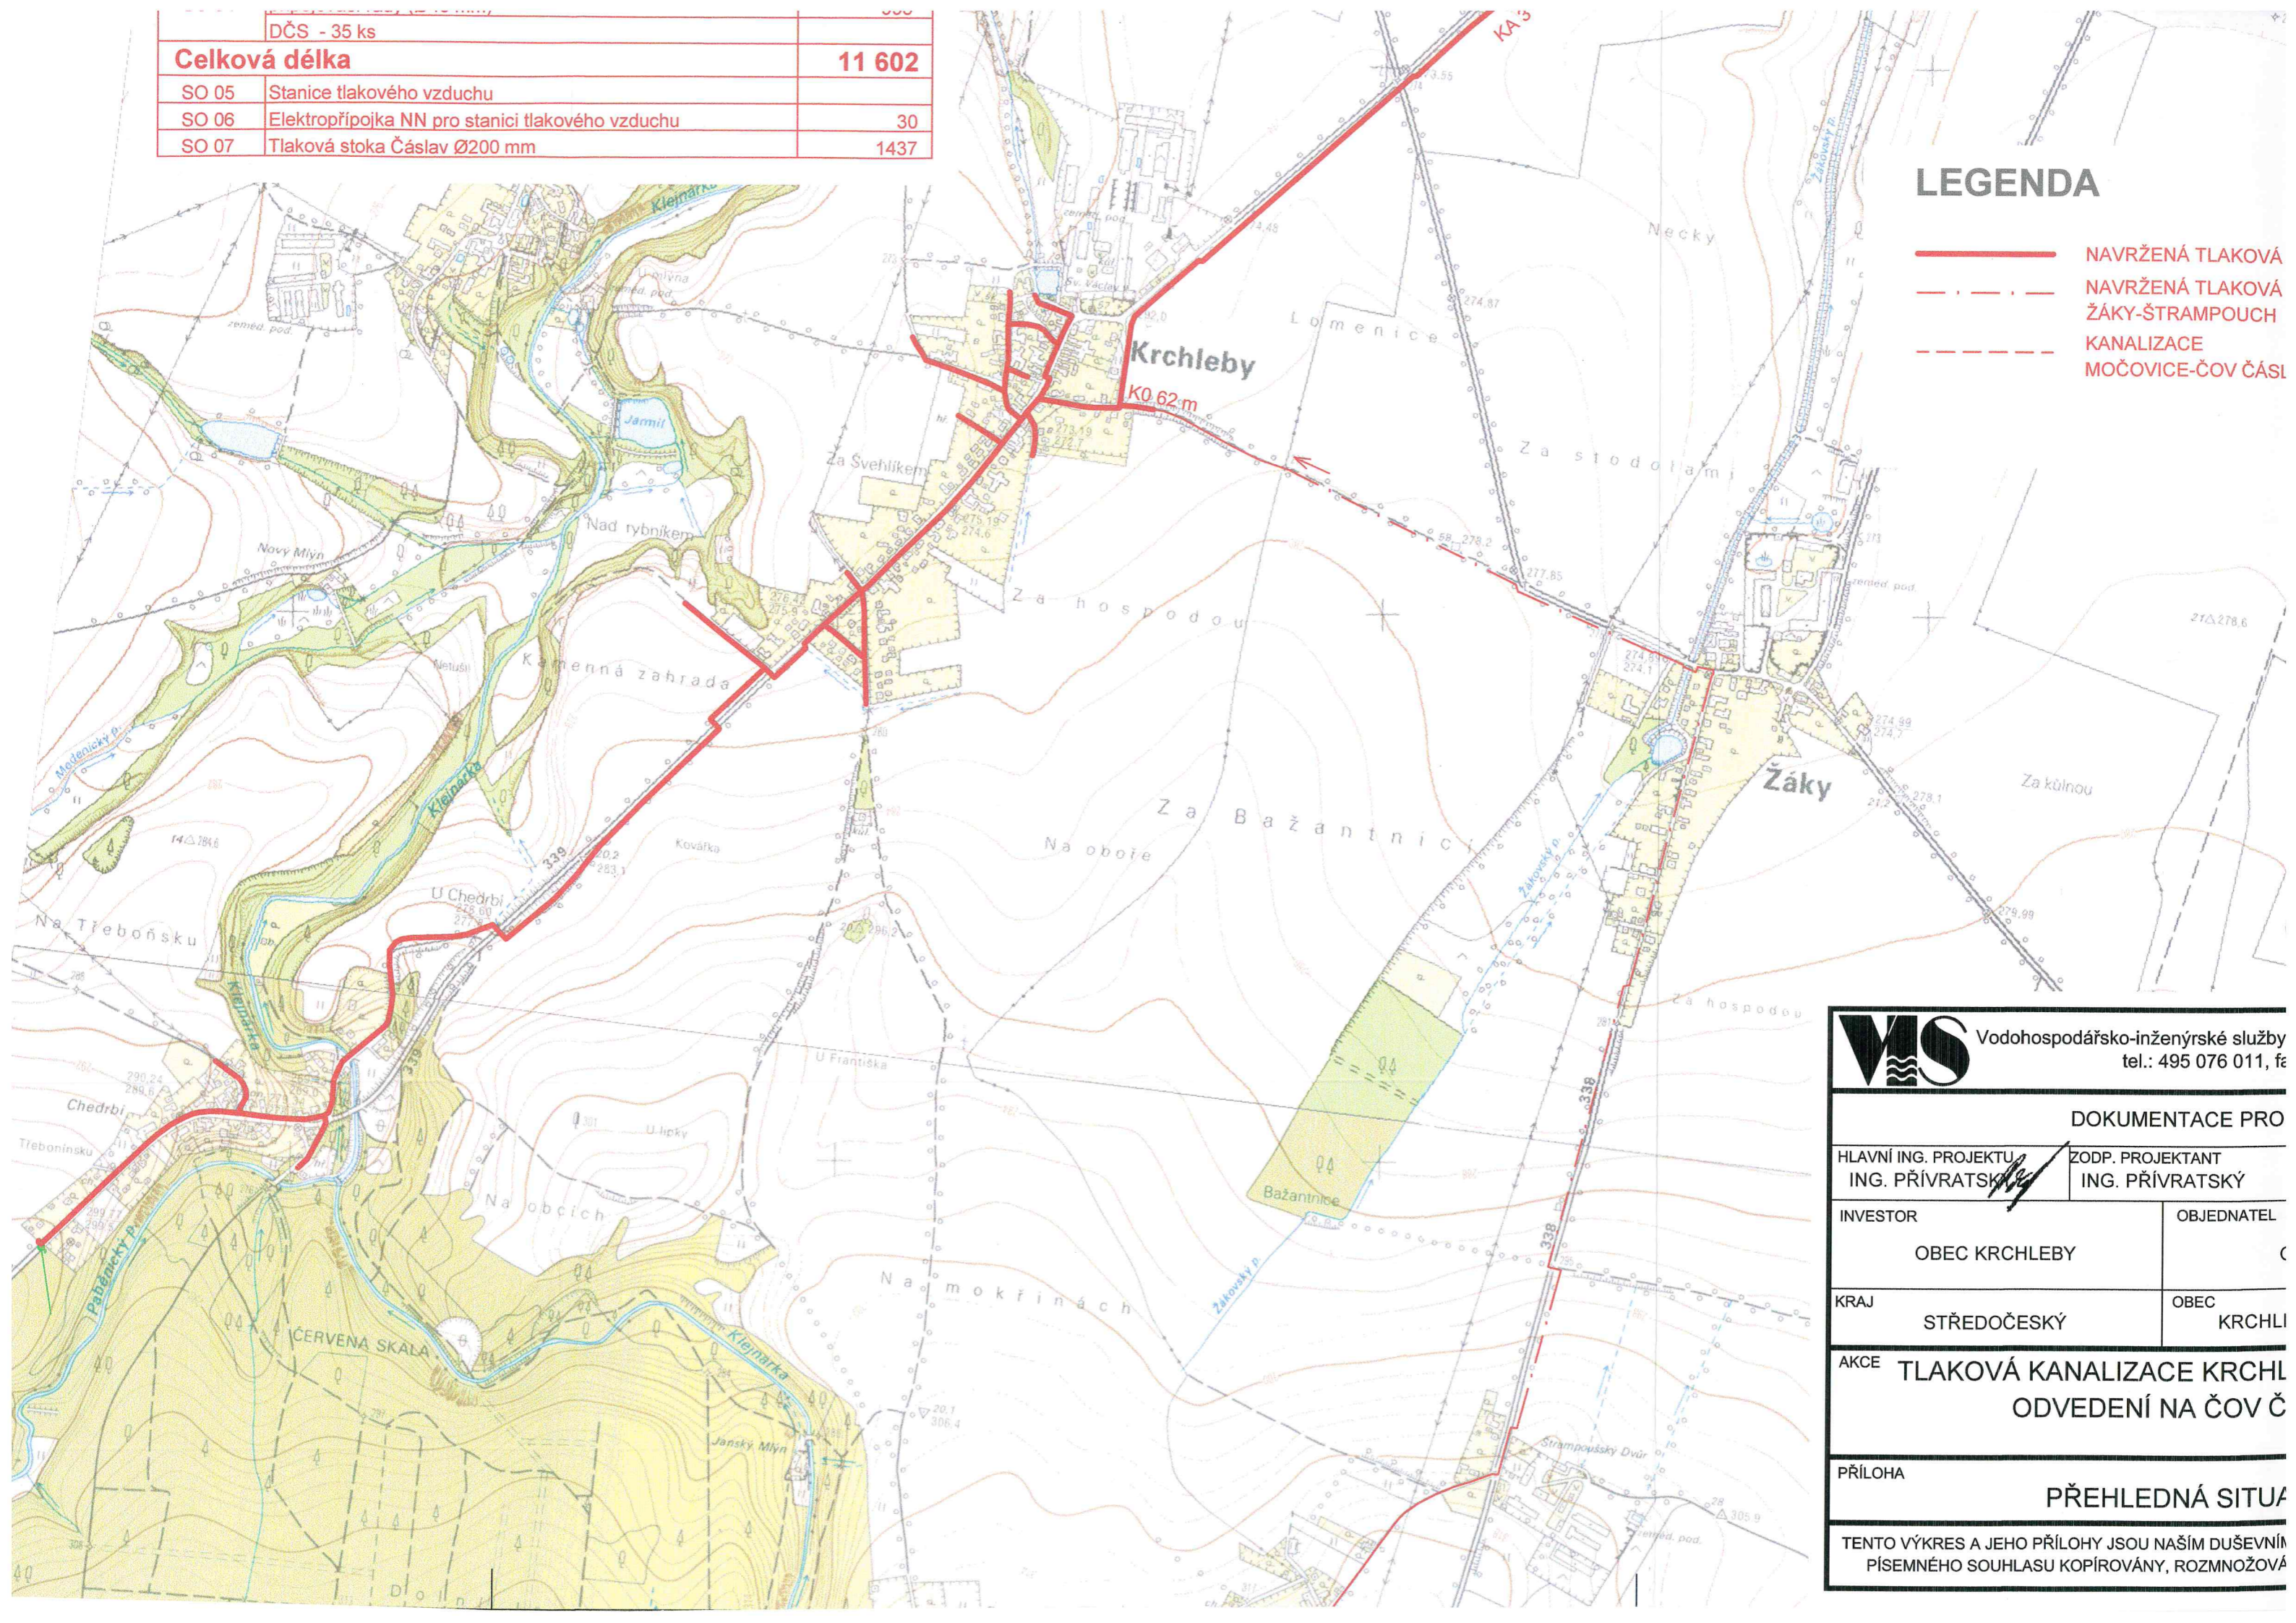

Vodohospodářsko-inženýrské služby tel.: 495 076 011, f. z.	
DOKUMENTACE PRO	
HLAVNÍ ING. PROJEKTU ING. PŘÍVRATSKÝ	ZODP. PROJEKTANT ING. PŘÍVRATSKÝ
INVESTOR OBEC KRCHLEBY	OBJEDNATEL C
KRAJ STŘEDOČESKÝ	OBEC KRCHLEBY
AKCE TLAKOVÁ KANALIZACE KRCHLEBY ODVEDENÍ NA ČOV ČÁSLAV	
PŘÍLOHA PŘEHLEDNÁ SITUACE	
TENTO VÝKRES A JEHO PŘÍLOHY JSOU NAŠIM DUŠEVNÍM PÍSEMNÝM SOUHLASU KOPÍROVÁNY, ROZMNOŽOVÁNY	