

# MOČOVICE

**OBSAH:**  
**NÁVRH ÚZEMNÍHO PLÁNU - ODŮVODNĚNÍ**  
**ÚZEMNÍ PLÁN OBCE MOČOVICE**  
**KOORDINAČNÍ VÝKRES**

**1:5000**

Pořizovatel: MěÚ Čáslav


Číslo výkresu: 5

Projektant: Ing.Arch. Rostislav Jukl

Datum: 10/2012

## Záznam o účinnosti

Územně plánovací dokumentace	Územní plán obce Močovice
Vydána zastupitelstvem	Obce Močovice
Usnesení č. - ř.j. dne	
Datum nabytí účinnosti	
Pořizovatel	Městský úřad Čáslav, odbor výstavby a regionálního rozvoje
Jméno a příjmení	Martina Plechatová
funkce	referent odboru výstavby a regionálního rozvoje
Podpis oprávněné úřední osoby pořizovatele	
Otisk úředního razítka	

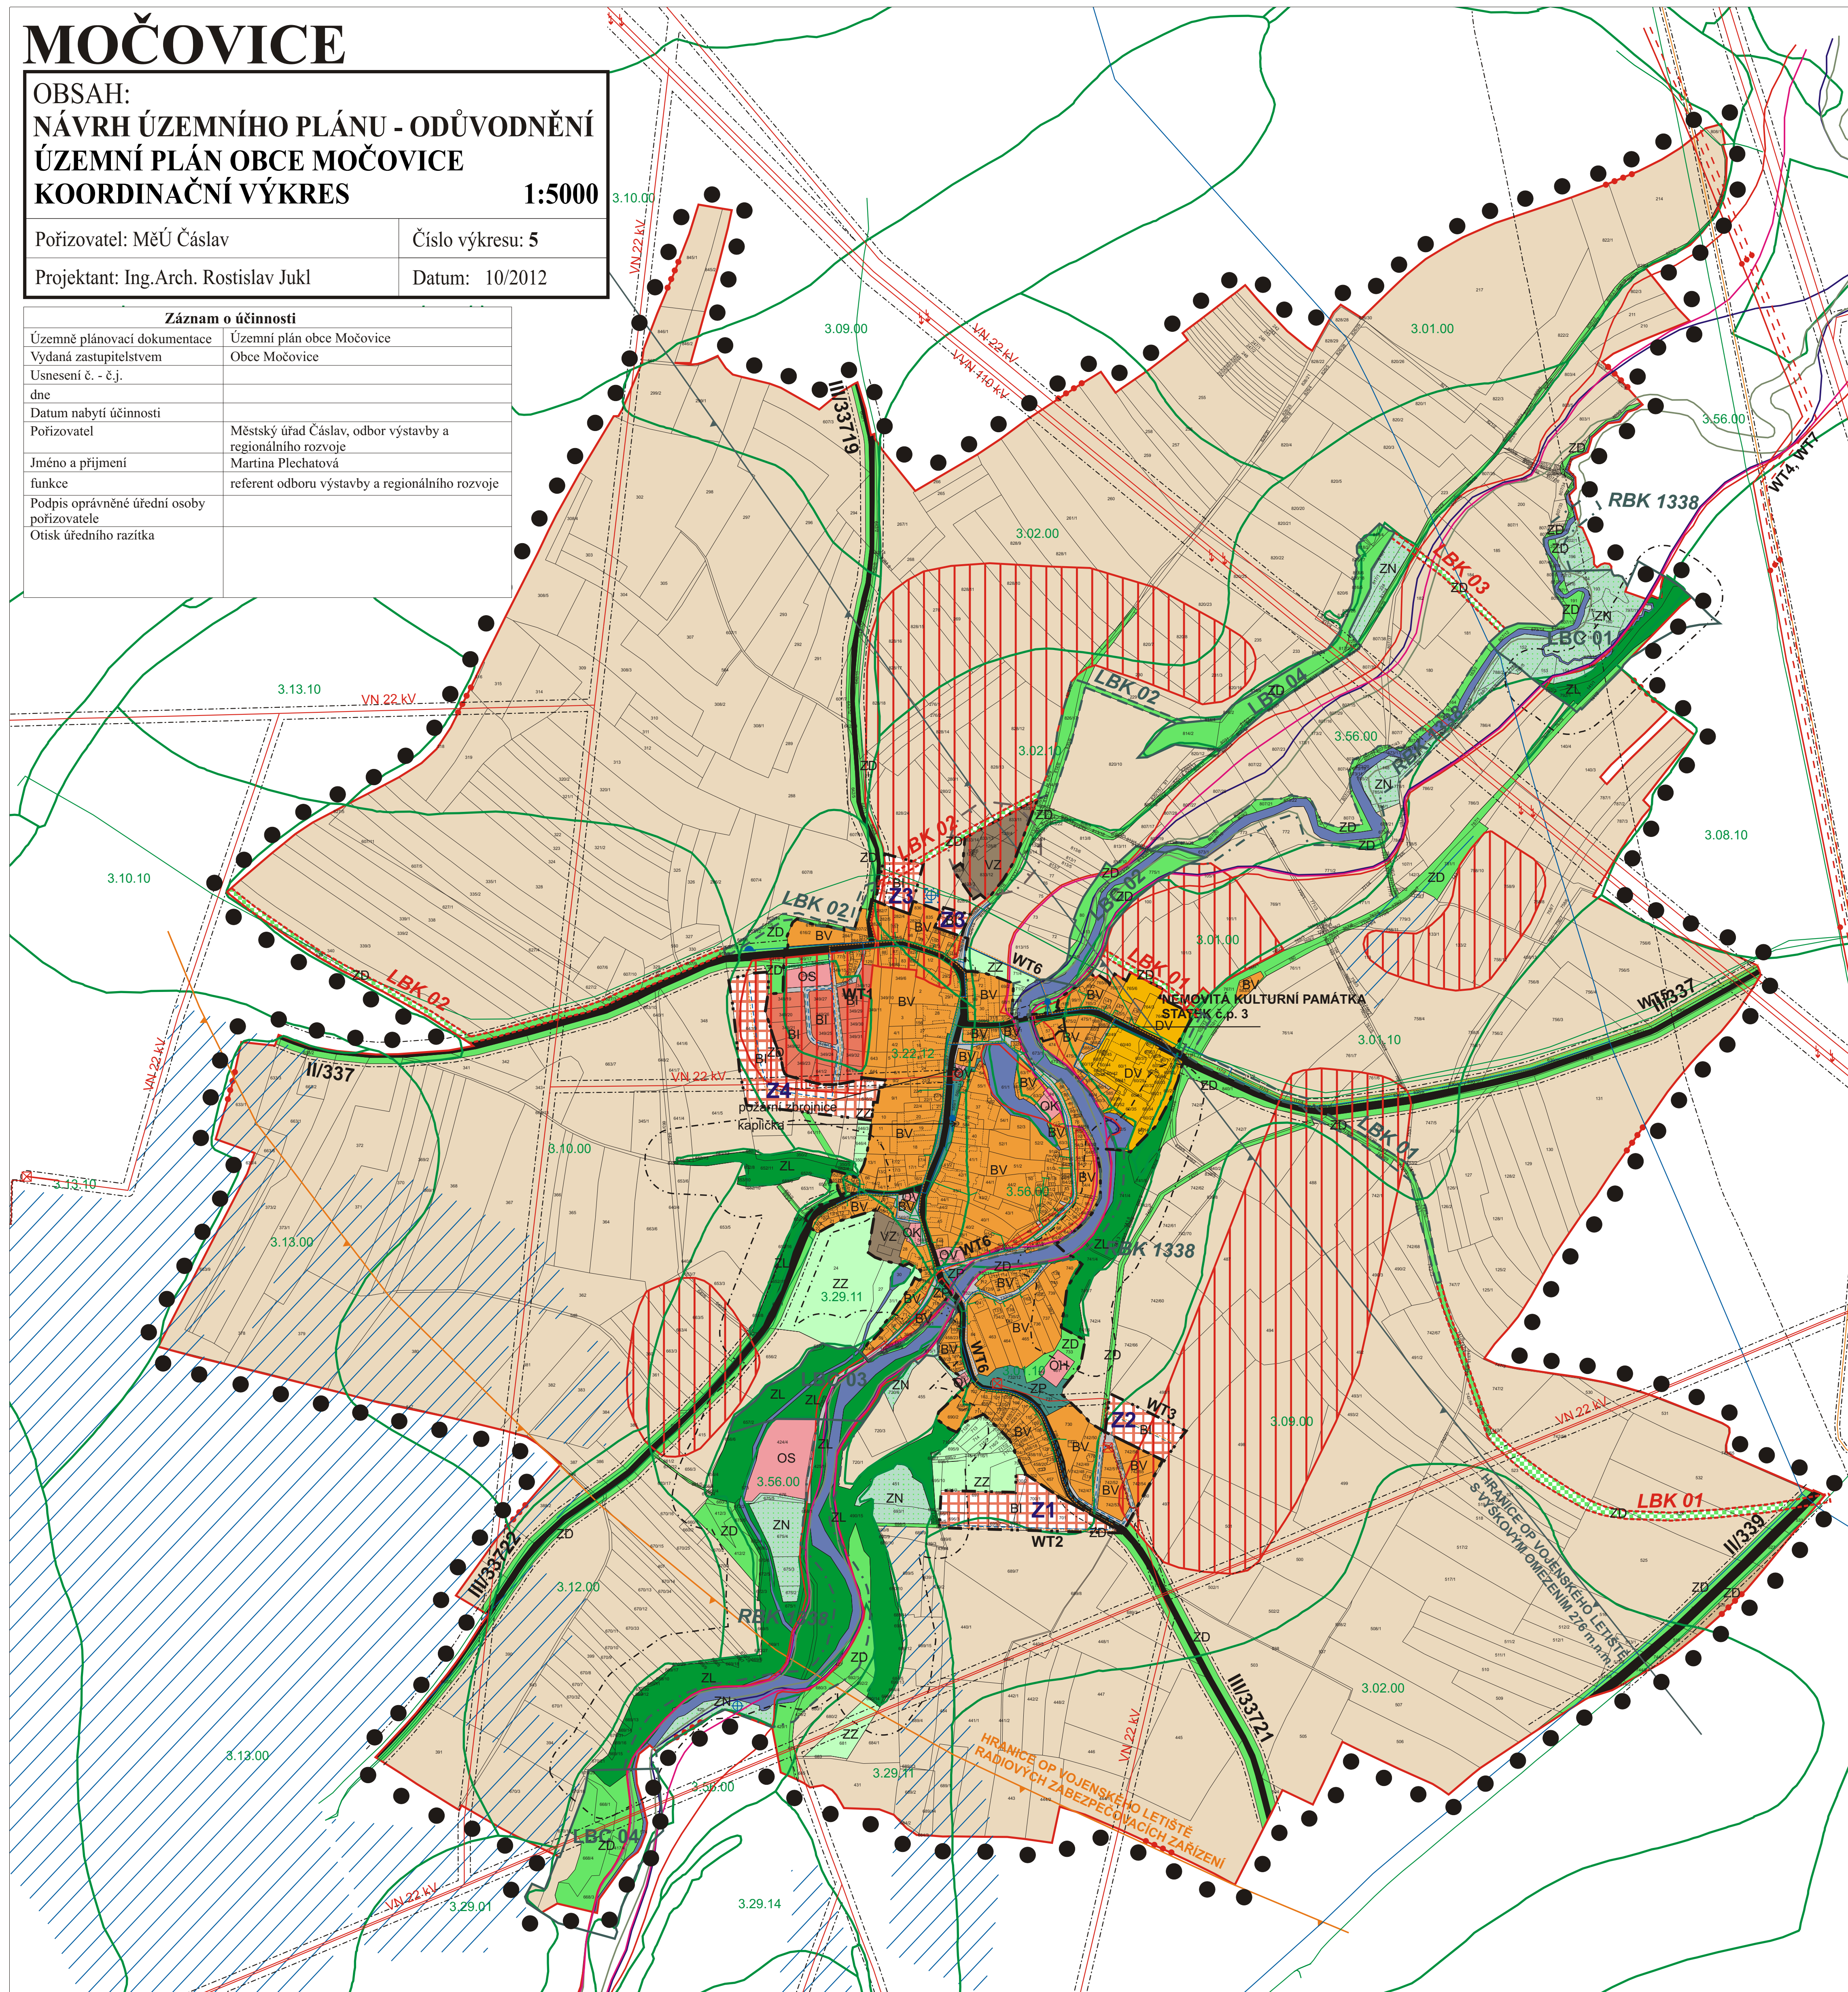

## LEGENDA

stabilizované plochy	plochy změn	územní rezervy

hranice řešeného území  
 hranice katastrálního území  
 zastavěné území k 31.8.2012  
 zastavitelné plochy

## VEŘEJNĚ PROSPĚŠNÁ OPATŘENÍ

stav	návrh	výhled

lokální biocentrum  
 regionální biocentrum  
 regionální biokoridor  
 lokální biokoridor  
 interakční prvek  
 registrovaný významný krajinný prvek  
 památné stromy

## LIMITY A OCHRANNÁ PÁSMA

--	--	--	--	--	--	--	--	--	--	--	--	--	--	--	--	--	--	--	--

nemovitá kulturní památka  
 archeologická památka  
 ochranné pásmo zemědělského areálu  
 ochranné pásmo komunikací  
 ochranné pásmo vodních zdrojů I.st.  
 ochranné pásmo vodních zdrojů II. a III.st.  
 ochranné pásmo vedení elektro, plynovodu a produktovodu  
 ochranné pásmo čistírny odpadních vod  
 bonitovaná půdně ekologická jednotka  
 ochranné pásmo letiště Čáslav - výškové omezení staveb  
 ochranné pásmo letiště Čáslav - radiových prostředků  
 záplavy - aktivní zóna  
 záplavy - pětiletá voda  
 záplavy - dvacetiletá voda  
 záplavy - stoletá voda  
 skládky  
 lomy  
 dobývací prostor  
 vyhrazené ložisko  
 poddolované území  
 ochranné pásmo lesa

## DOPRAVNÍ INFRASTRUKTURA

--	--	--	--	--	--

silnice II.třídy  
 silnice III.třídy  
 místní a účelové komunikace  
 cyklistická trasa  
 turistická trasa  
 zastávka BUS

## TECHNICKÁ INFRASTRUKTURA

--	--	--	--	--	--	--	--	--	--	--	--	--	--	--

vrchní vedení elektro 22 kV  
 elektrorozvodovna  
 trafostanice  
 vysokotlaký, středotlaký plynovod  
 vodní zdroj  
 vodovod  
 čistírna odpadních vod  
 ropovod, produktovod  
 kanalizace  
 telefonní kabel  
 vysílač mobilního operátora  
 dálkový optický kabel  
 radioreleový spoj  
 meliorace  
 regulační stanice  
 vodojem

## PLOCHY S ROZDÍLNÝM ZPŮSOBEM VYUŽITÍ

--	--	--	--	--	--	--	--	--	--	--	--	--	--	--	--	--	--	--	--	--	--	--

plocha bydlení - městského charakteru  
 plocha bydlení - venkovského charakteru  
 plocha bydlení - vícepodlažní  
 plocha občanského vybavení - veřejná infrastruktura  
 plocha občanského vybavení - tělov. a sportovní zařízení  
 plocha občanského vybavení - komerční zařízení  
 plocha občanského vybavení - hřištitovy  
 plocha rekreace  
 plocha výroby a skladování - průmyslová  
 plocha výroby a skladování - zemědělské  
 plocha výroby a skladování - drobné výroby  
 plocha technické infrastruktury  
 plocha dopravní infrastruktury  
 plocha veřejných prostranství  
 plocha lesní  
 plocha zahrad  
 plocha zemědělská - sady (speciální)  
 plocha zemědělská  
 plocha vodní a vodohospodářská  
 plocha obytná smíšená  
 plocha smíšená nezastavěného území I.  
 plocha smíšená nezastavěného území II.  
 plocha zvláštního účelu